


羽曳野市水道事業 羽曳が丘3丁目配水管改良工事
羽曳野市 羽曳が丘3丁目5番地先

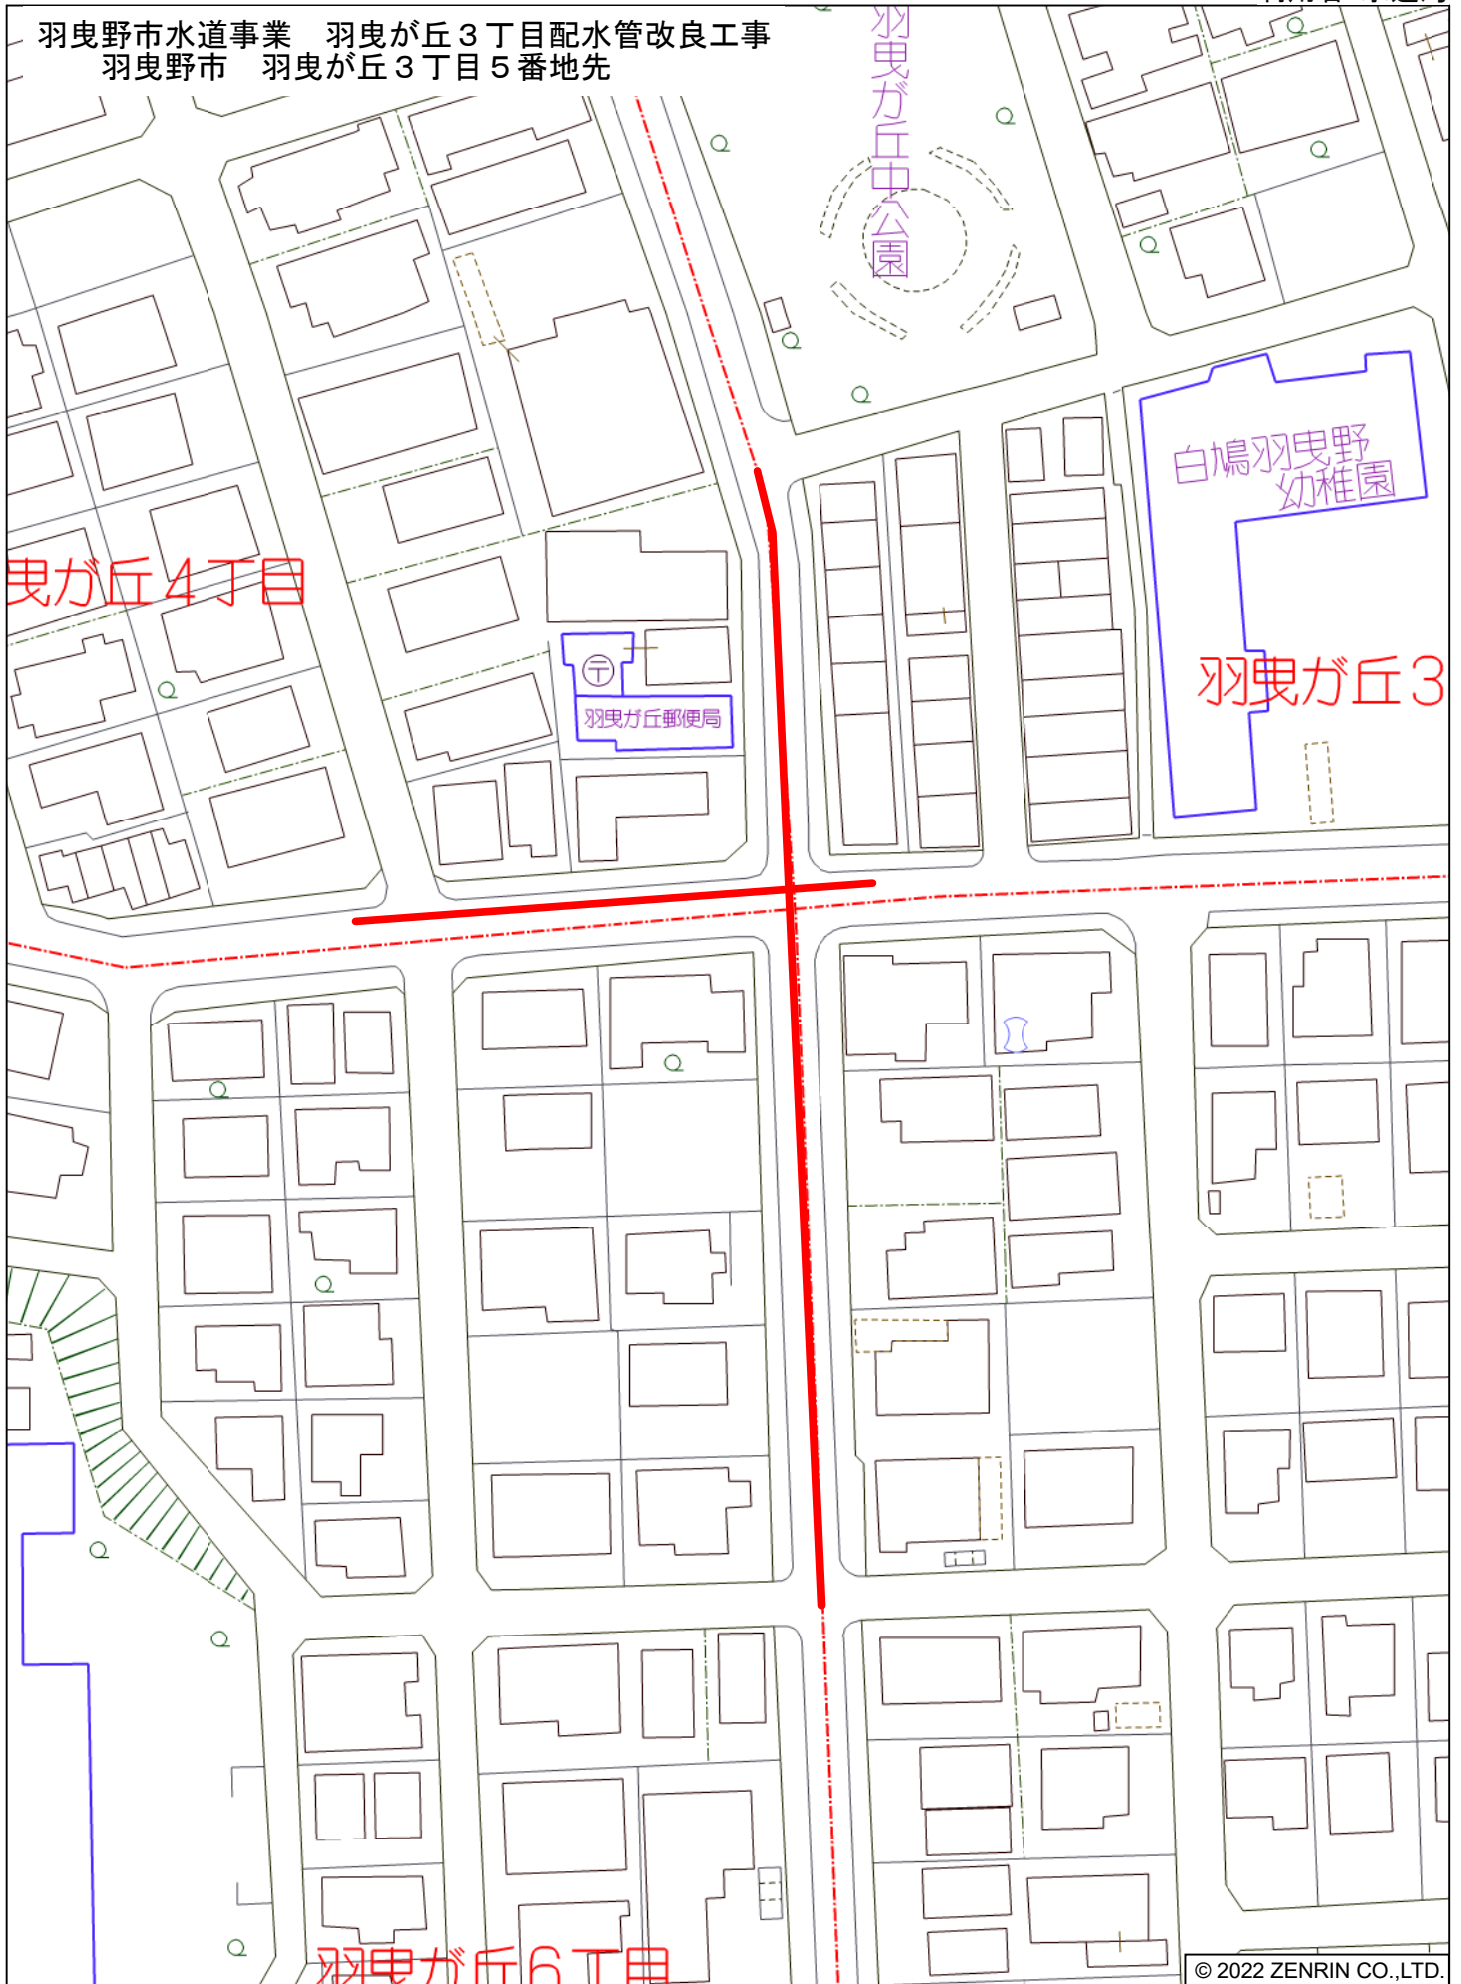

© 2022 ZENRIN CO.,LTD.

羽曳野市羽曳が丘6丁目付近

縮尺 1 / 1,000

30m