


位置図

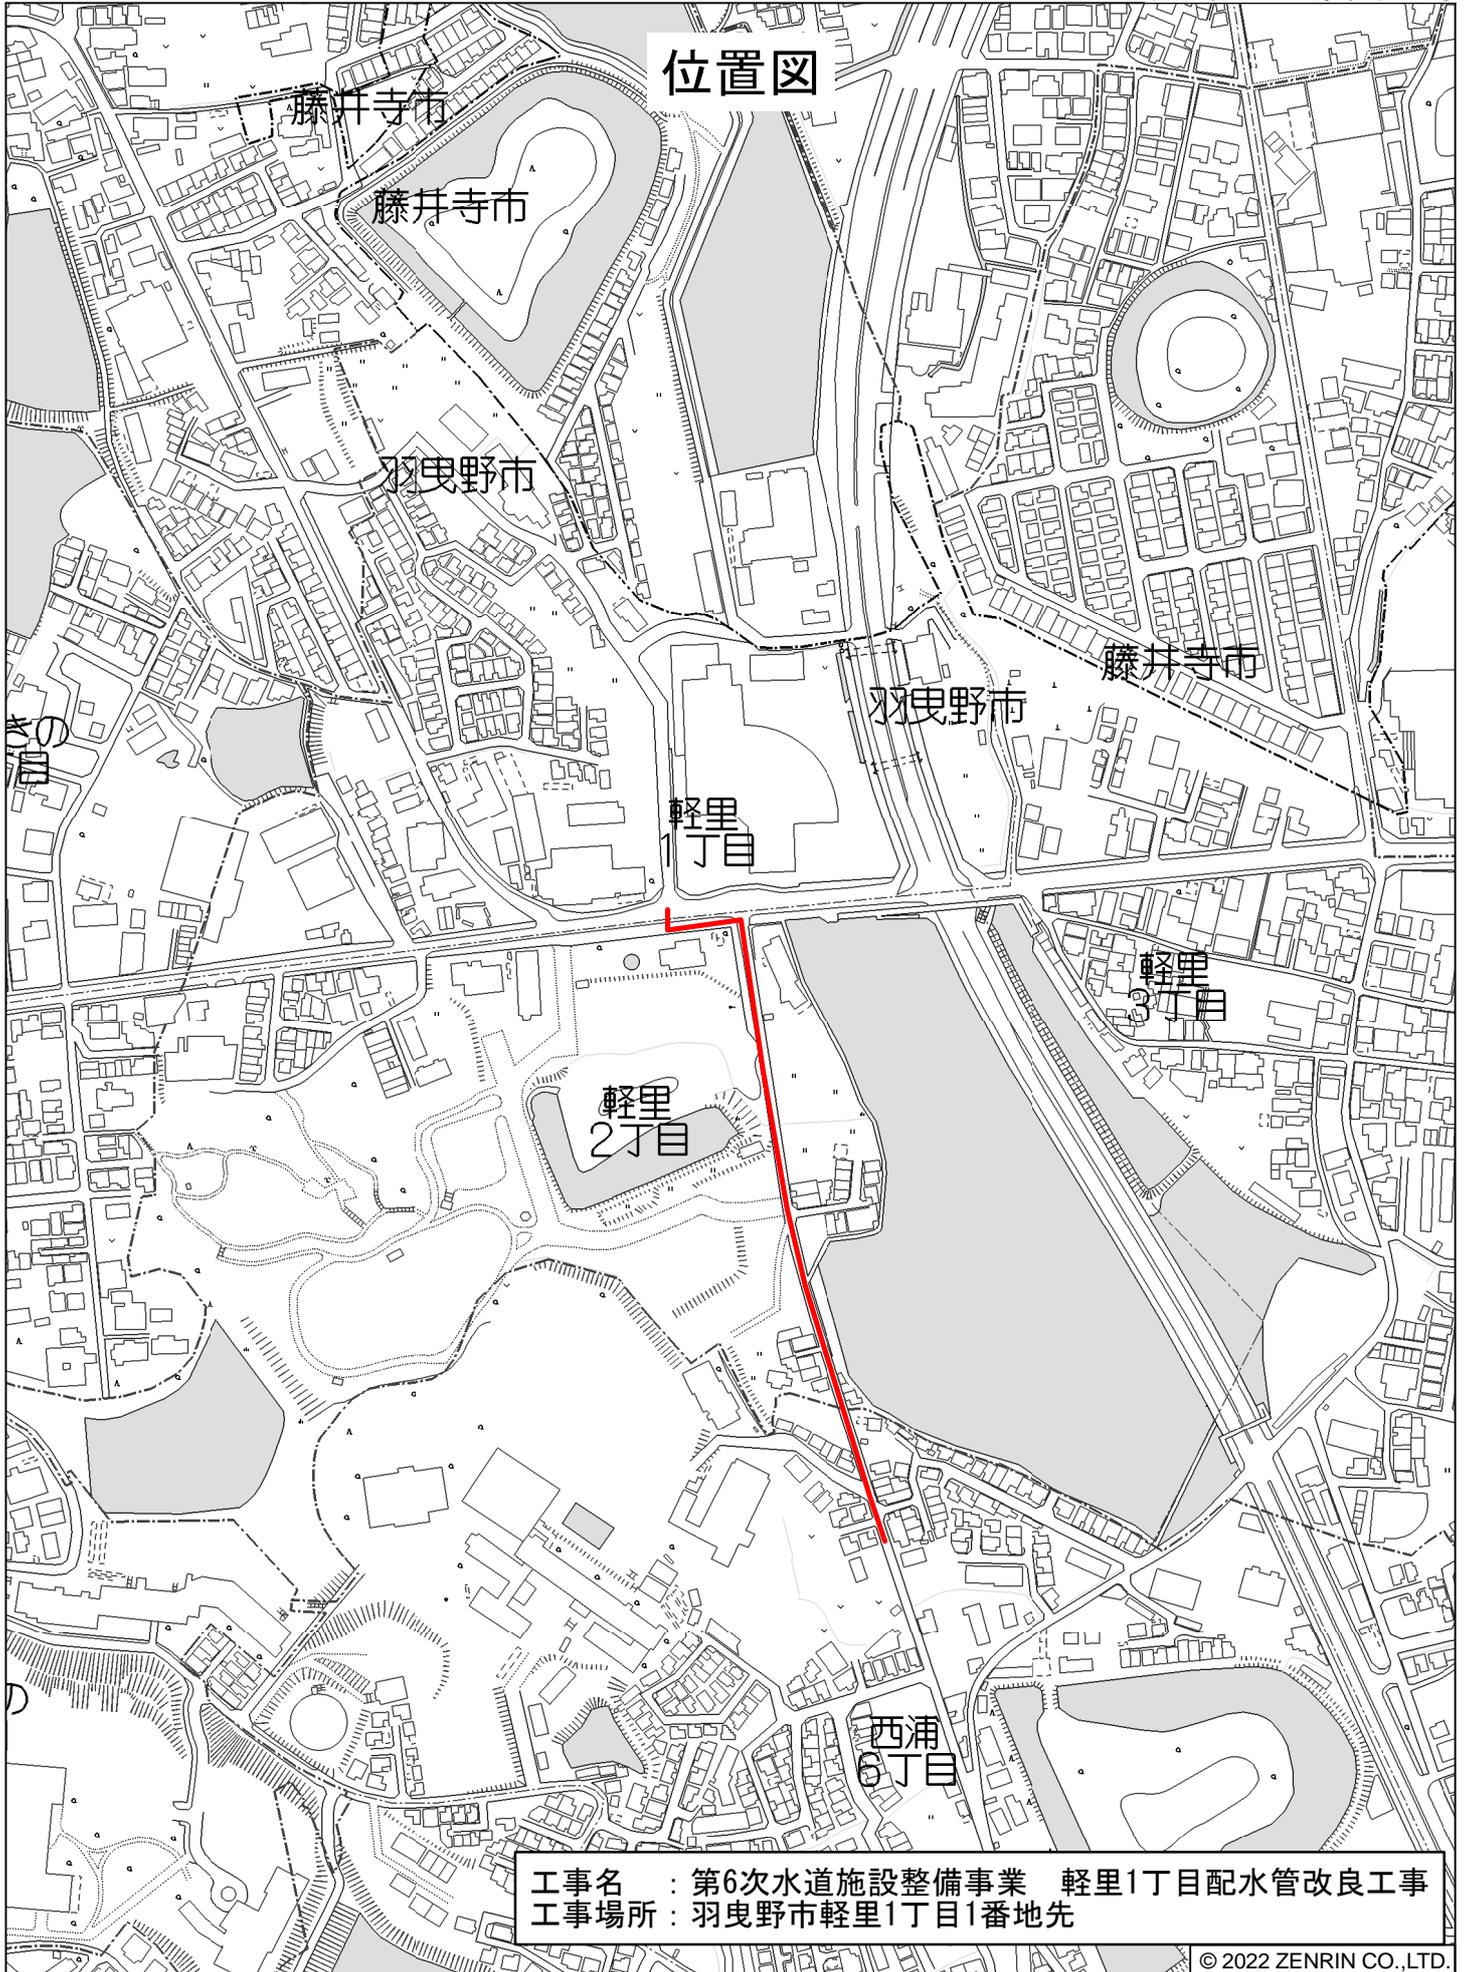

工事名 : 第6次水道施設整備事業 軽里1丁目配水管改良工事
工事場所 : 羽曳野市軽里1丁目1番地先

© 2022 ZENRIN CO.,LTD.