


位置図

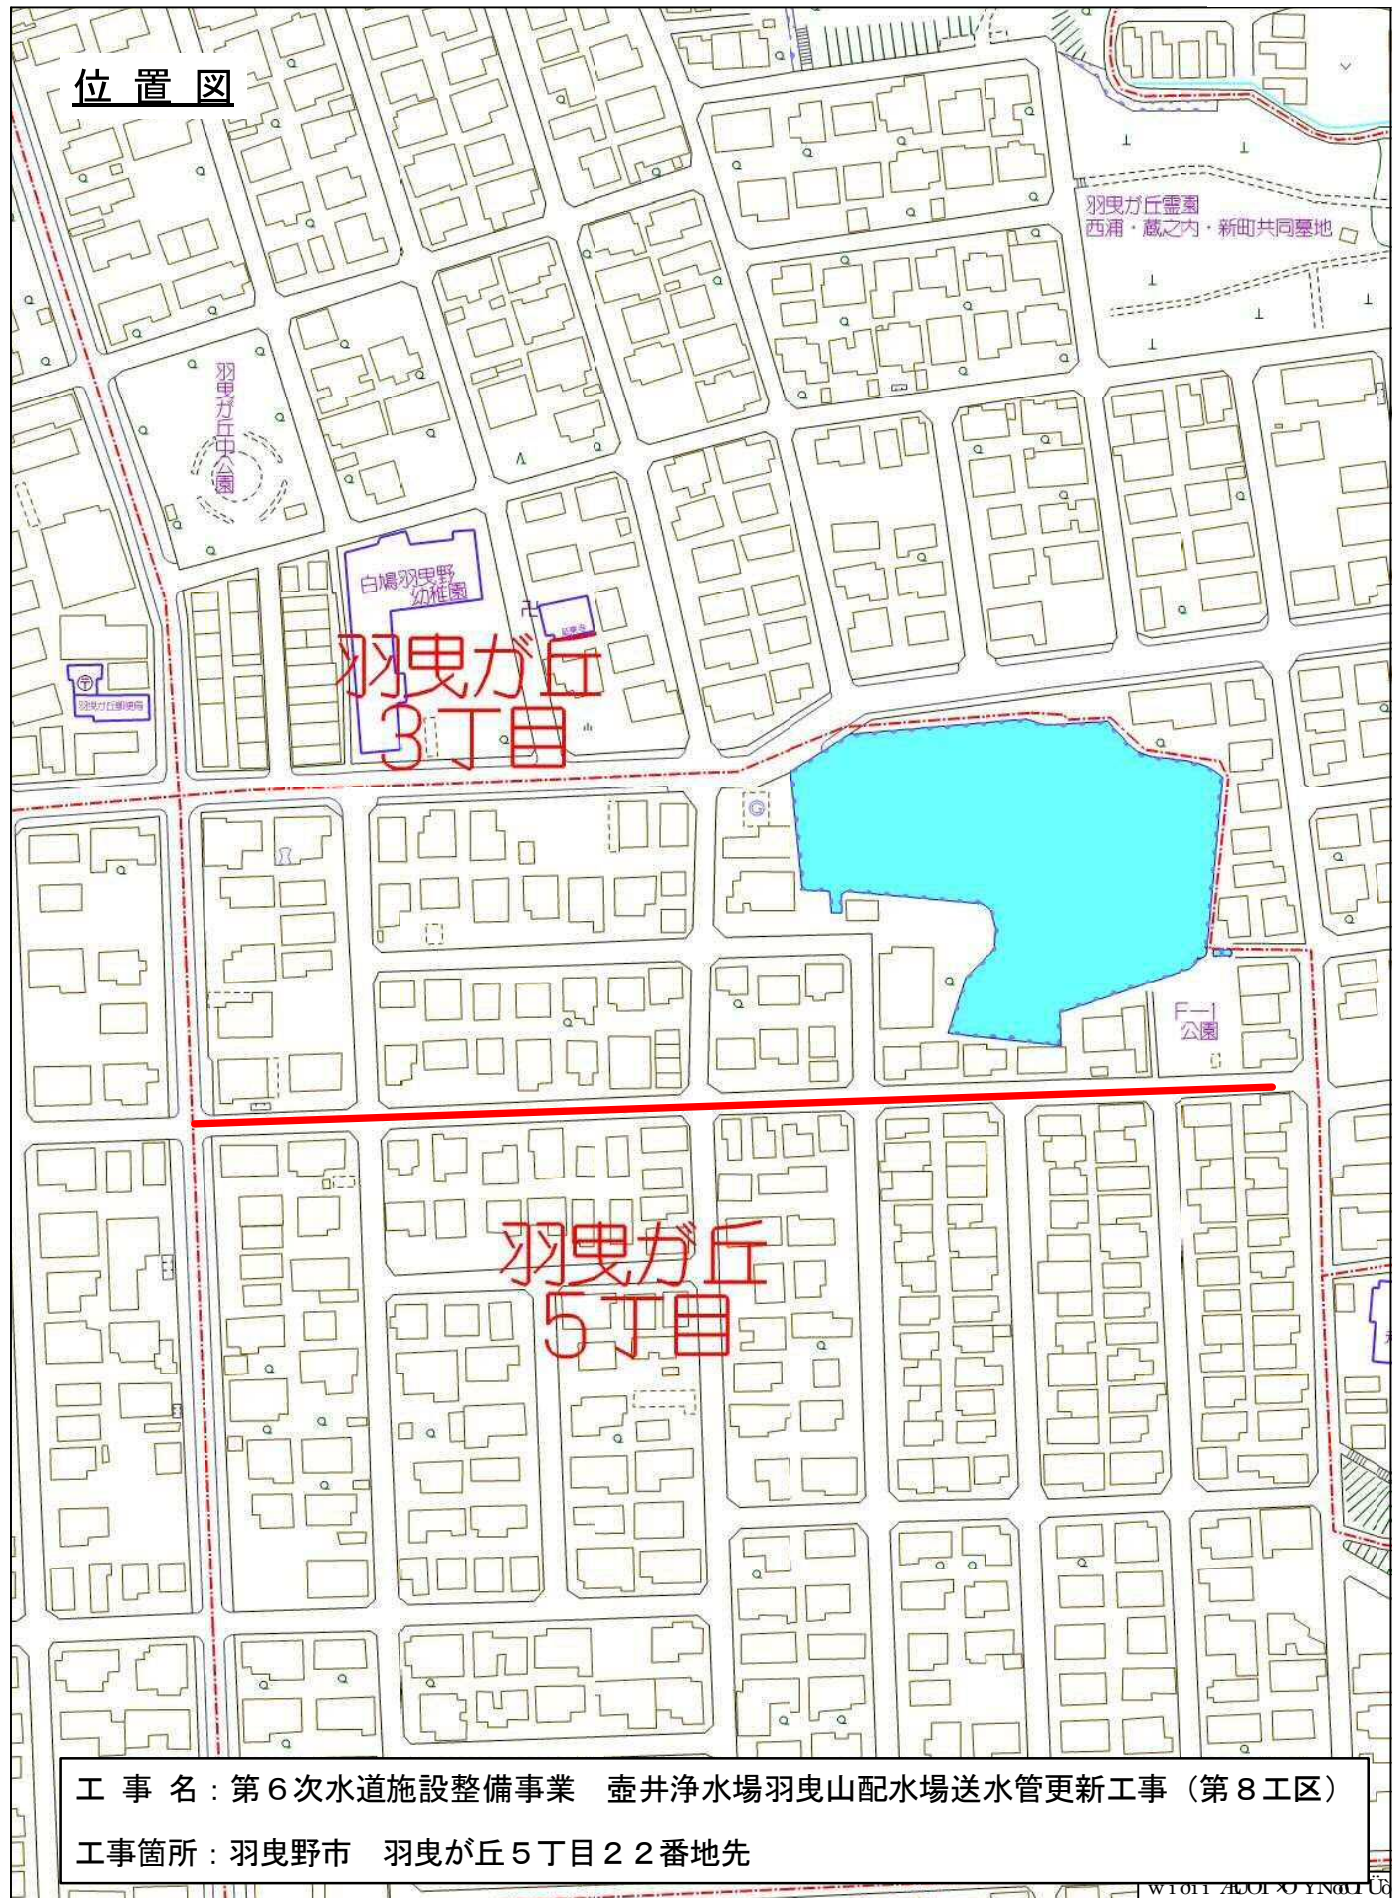

工 事 名 : 第 6 次 水 道 施 設 整 備 事 業 壺 井 浄 水 場 羽 曳 山 配 水 場 送 水 管 更 新 工 事 (第 8 工 区)
工 事 箇 所 : 羽 曳 野 市 羽 曳 が 丘 5 丁 目 2 2 番 地 先

羽曳野市羽曳が丘5丁目付近

縮尺 1 / 2,000 60m