


位置図

- : ϕ 300配水管布設場所
- : ϕ 200配水管布設場所
- : ϕ 100・75配水管布設場所

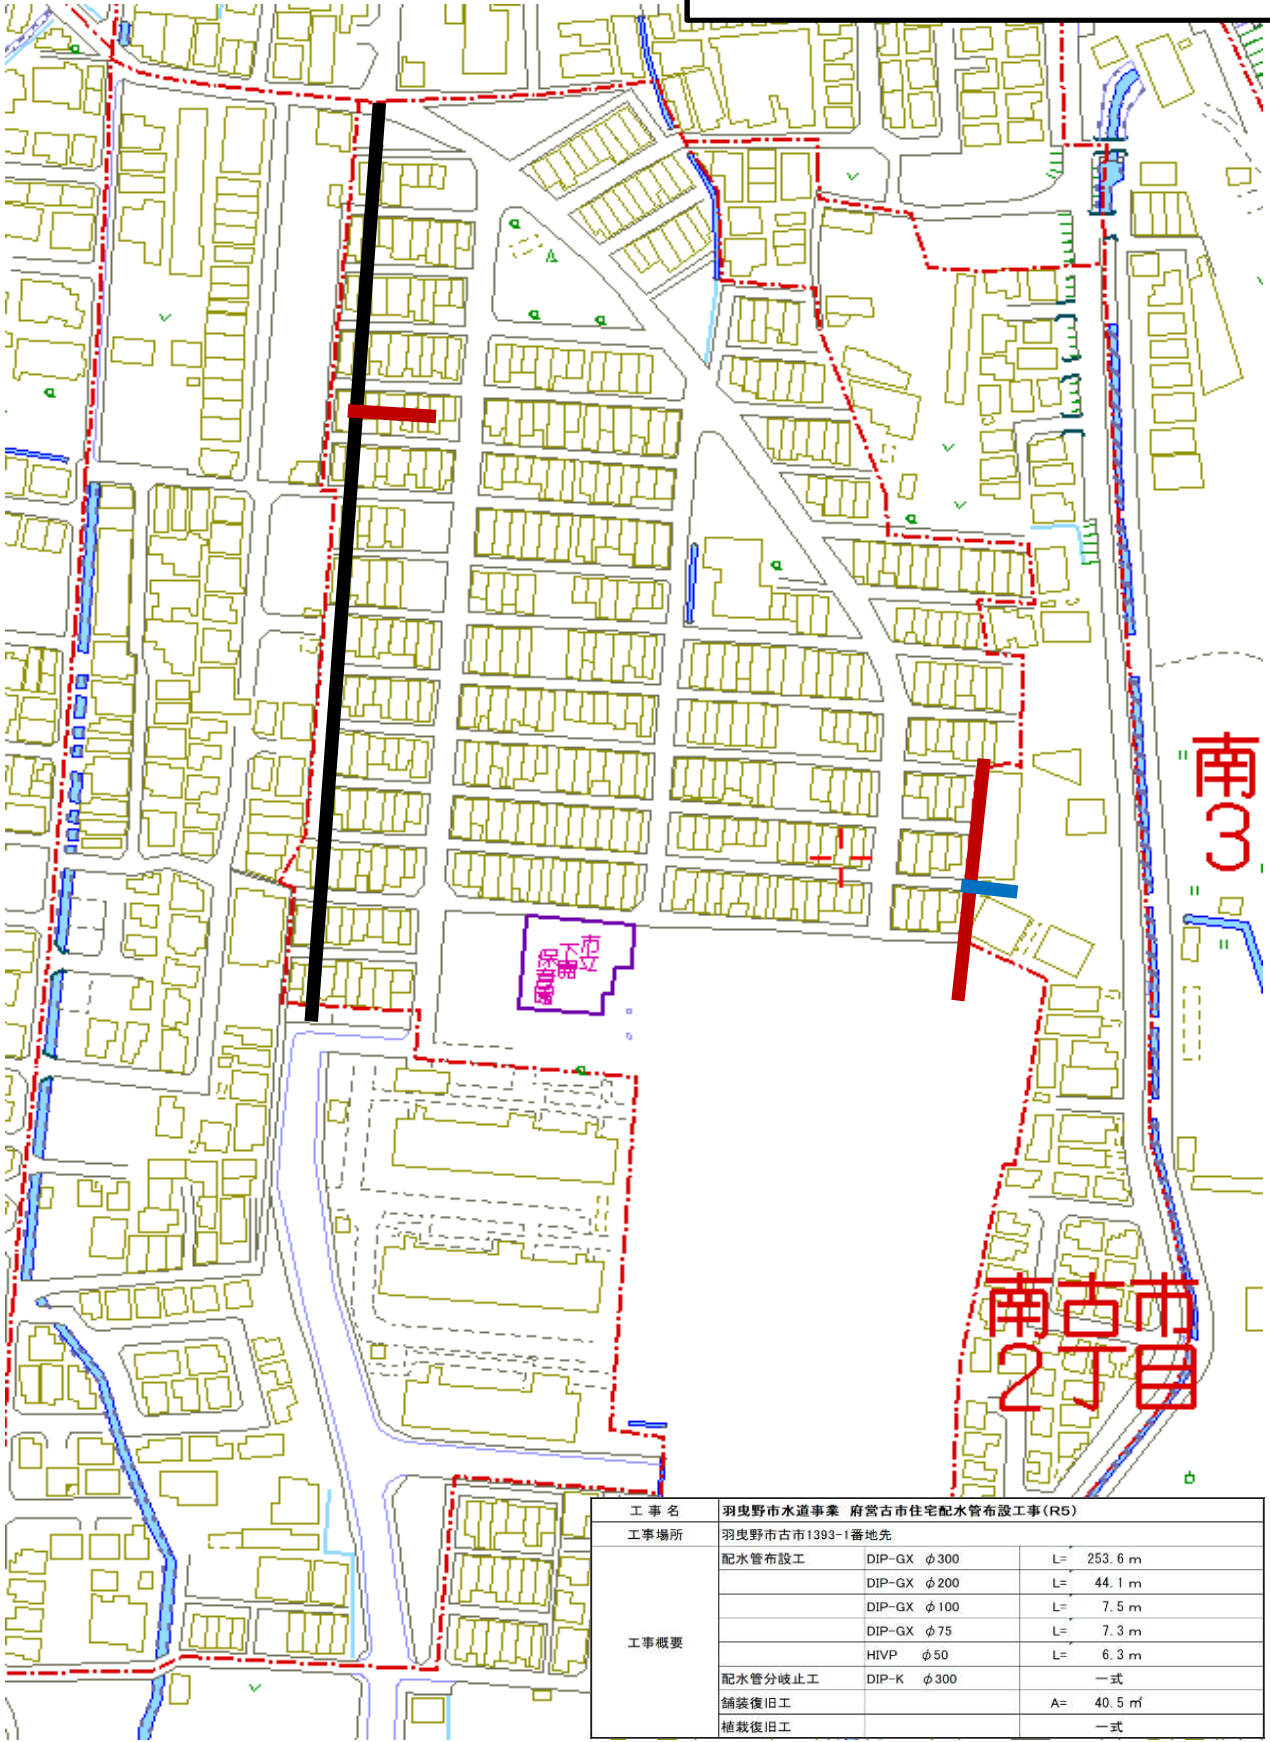

南3

南古市
2丁目

工事名	羽曳野市水道事業 府営古市住宅配水管布設工事(R5)		
工事場所	羽曳野市古市1393-1番地先		
工事概要	配水管布設工	DIP-GX ϕ 300	L= 253.6 m
		DIP-GX ϕ 200	L= 44.1 m
		DIP-GX ϕ 100	L= 7.5 m
		DIP-GX ϕ 75	L= 7.3 m
		HVP ϕ 50	L= 6.3 m
	配水管分岐止工	DIP-K ϕ 300	一式
	舗装復旧工		A= 40.5 m ²
植栽復旧工		一式	