


位置図

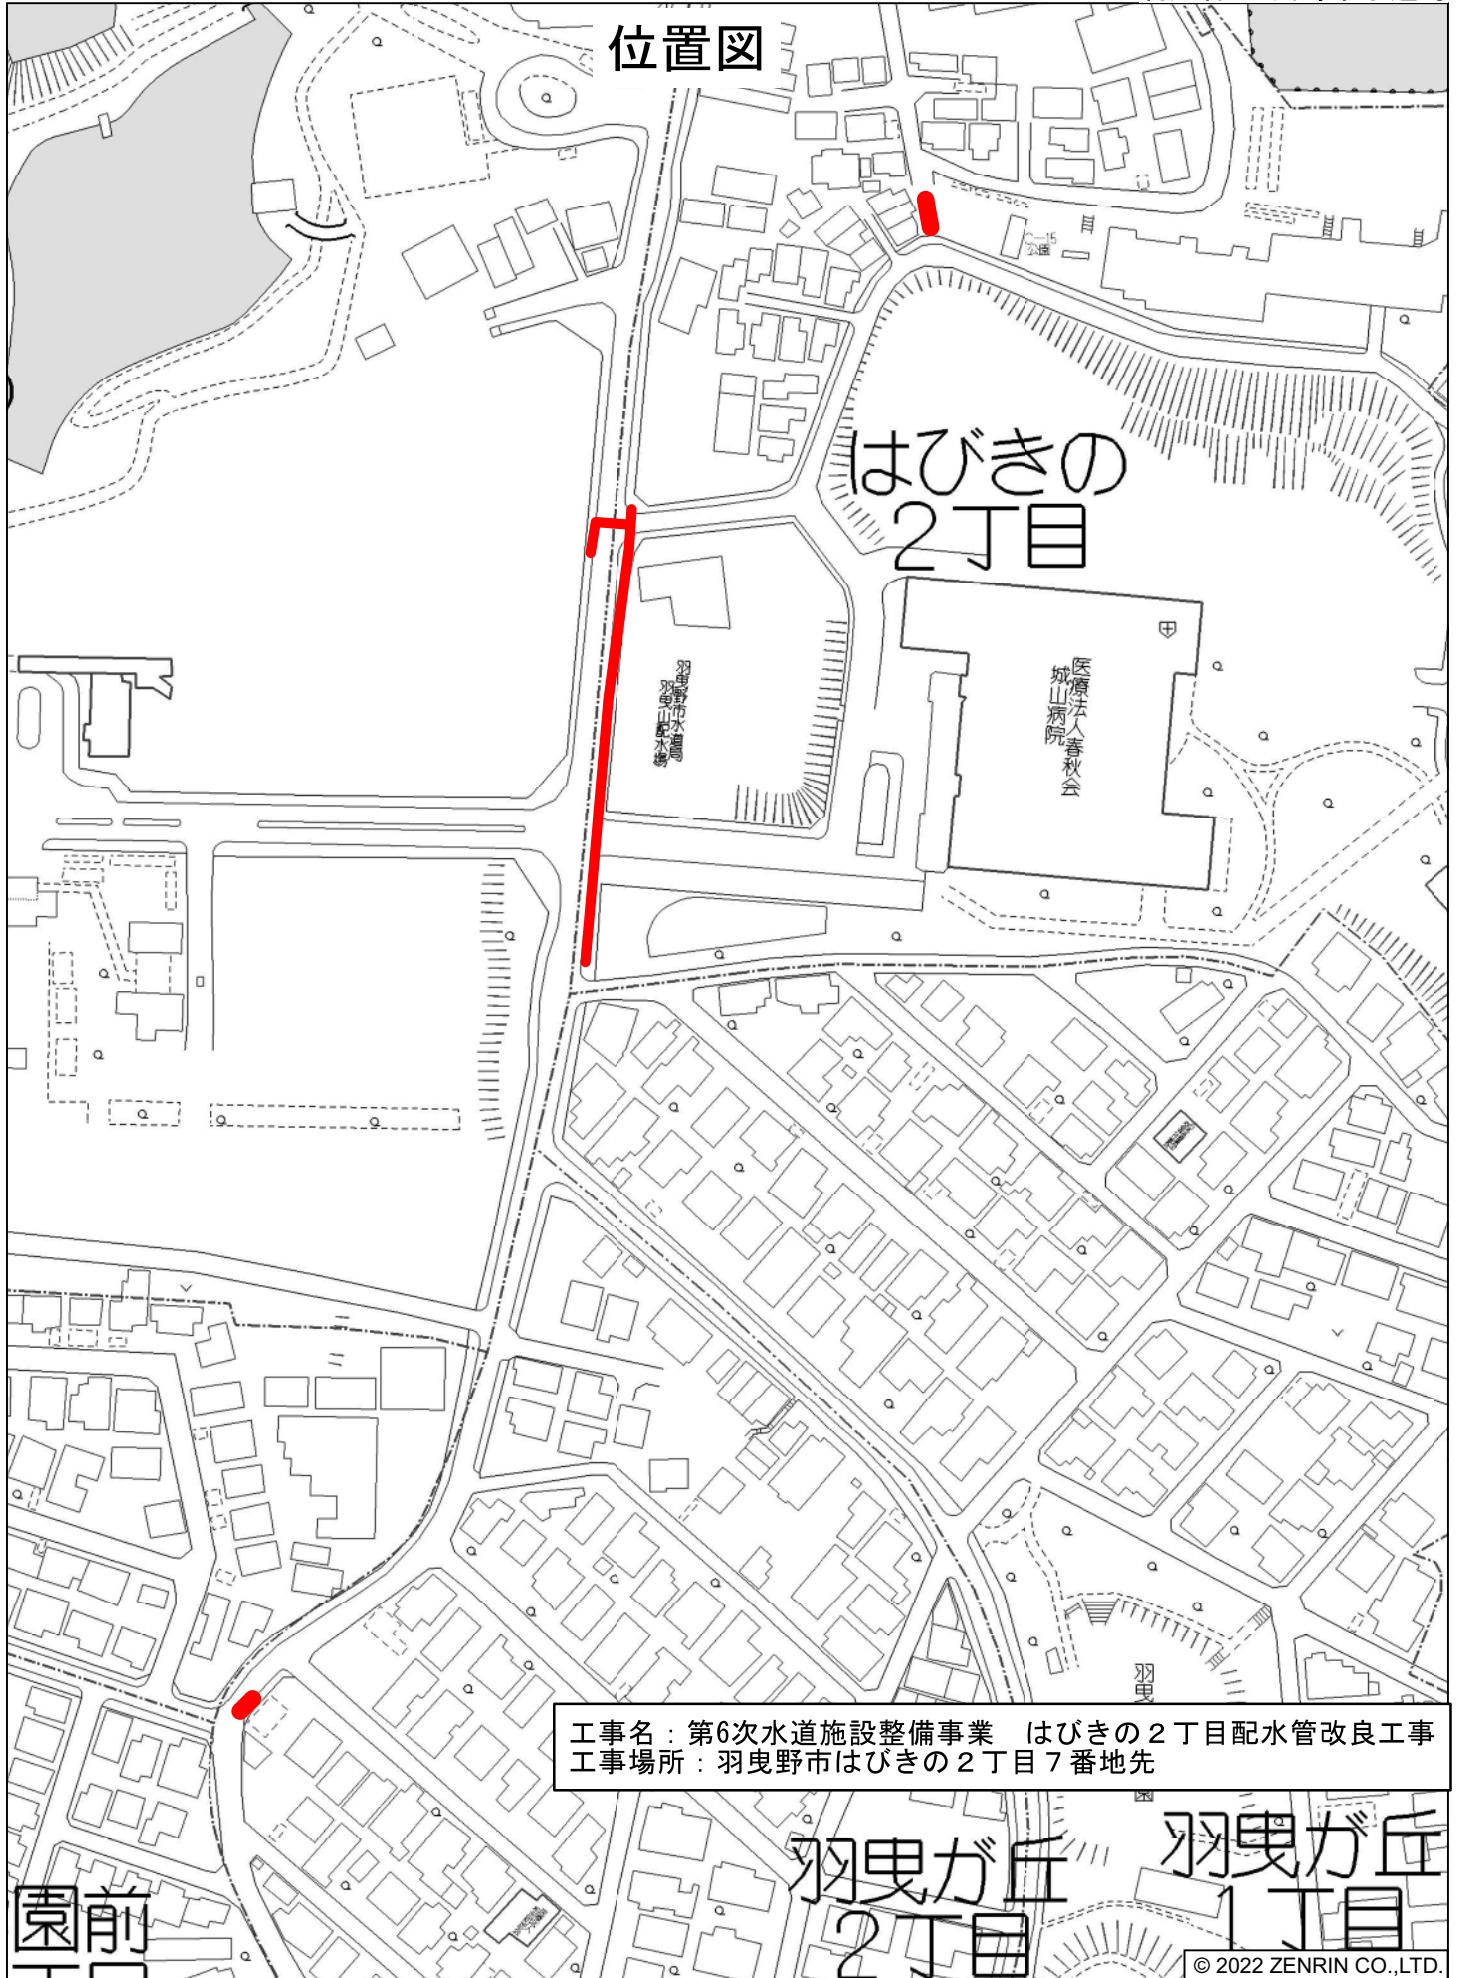

工事名：第6次水道施設整備事業 はびきの2丁目配水管改良工事
工事場所：羽曳野市はびきの2丁目7番地先

園前

羽曳が丘
2丁目

羽曳が丘
1丁目

© 2022 ZENRIN CO.,LTD.

羽曳野市羽曳が丘1丁目付近

縮尺 1 / 2,000 | 60m