


位置図

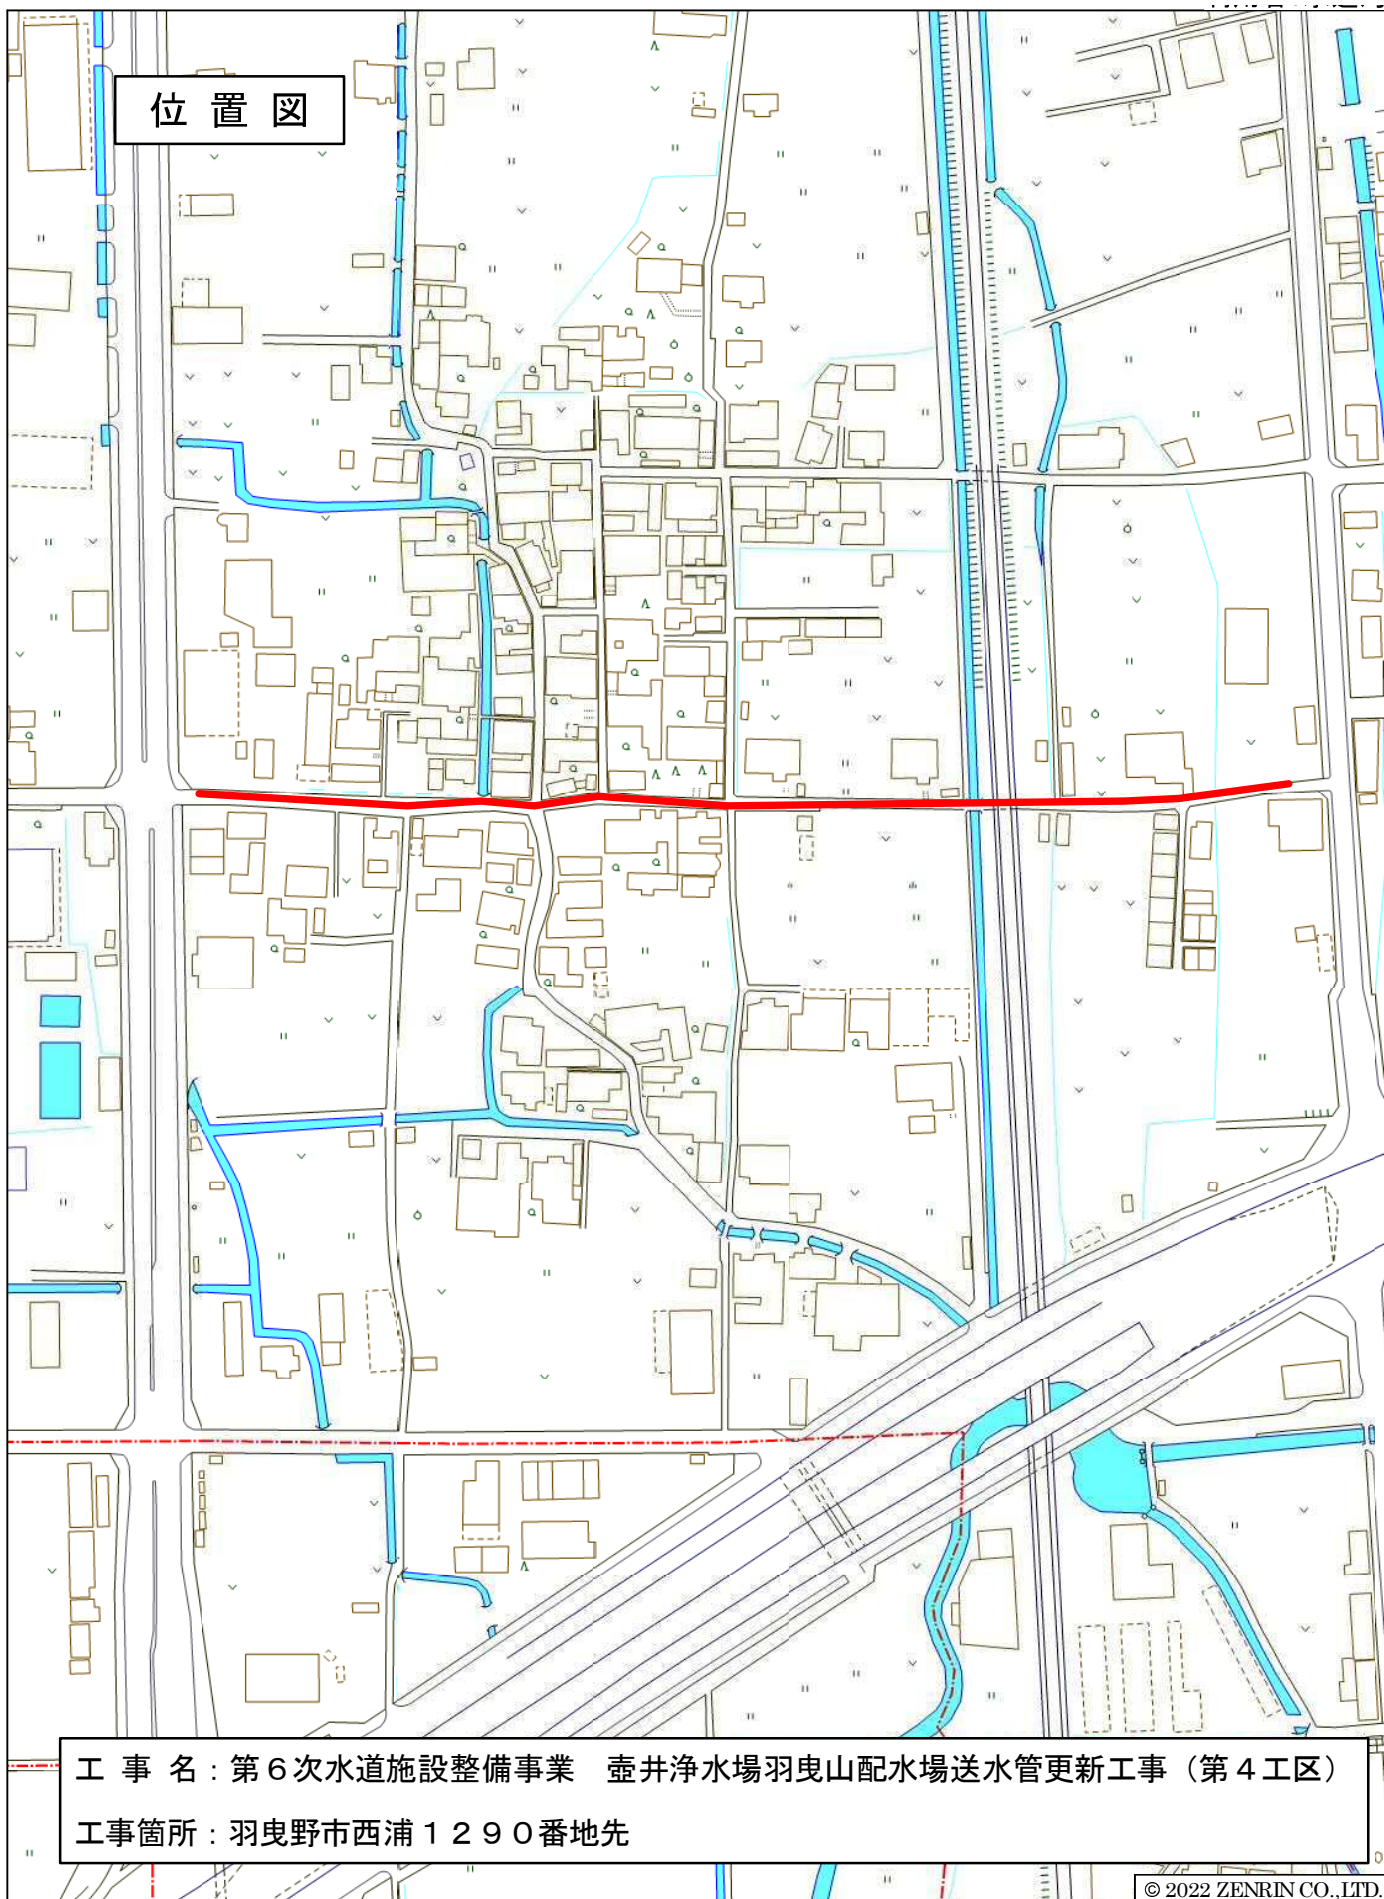

工事名：第6次水道施設整備事業 壺井浄水場羽曳山配水場送水管更新工事（第4工区）

工事箇所：羽曳野市西浦1290番地先

© 2022 ZENRIN CO., LTD.

羽曳野市西浦付近

縮尺 1 / 2,500 75m