


工事名 : 第6次水道施設整備事業 誉田3丁目配水管改良工事  
工事場所 : 誉田3丁目10番地先

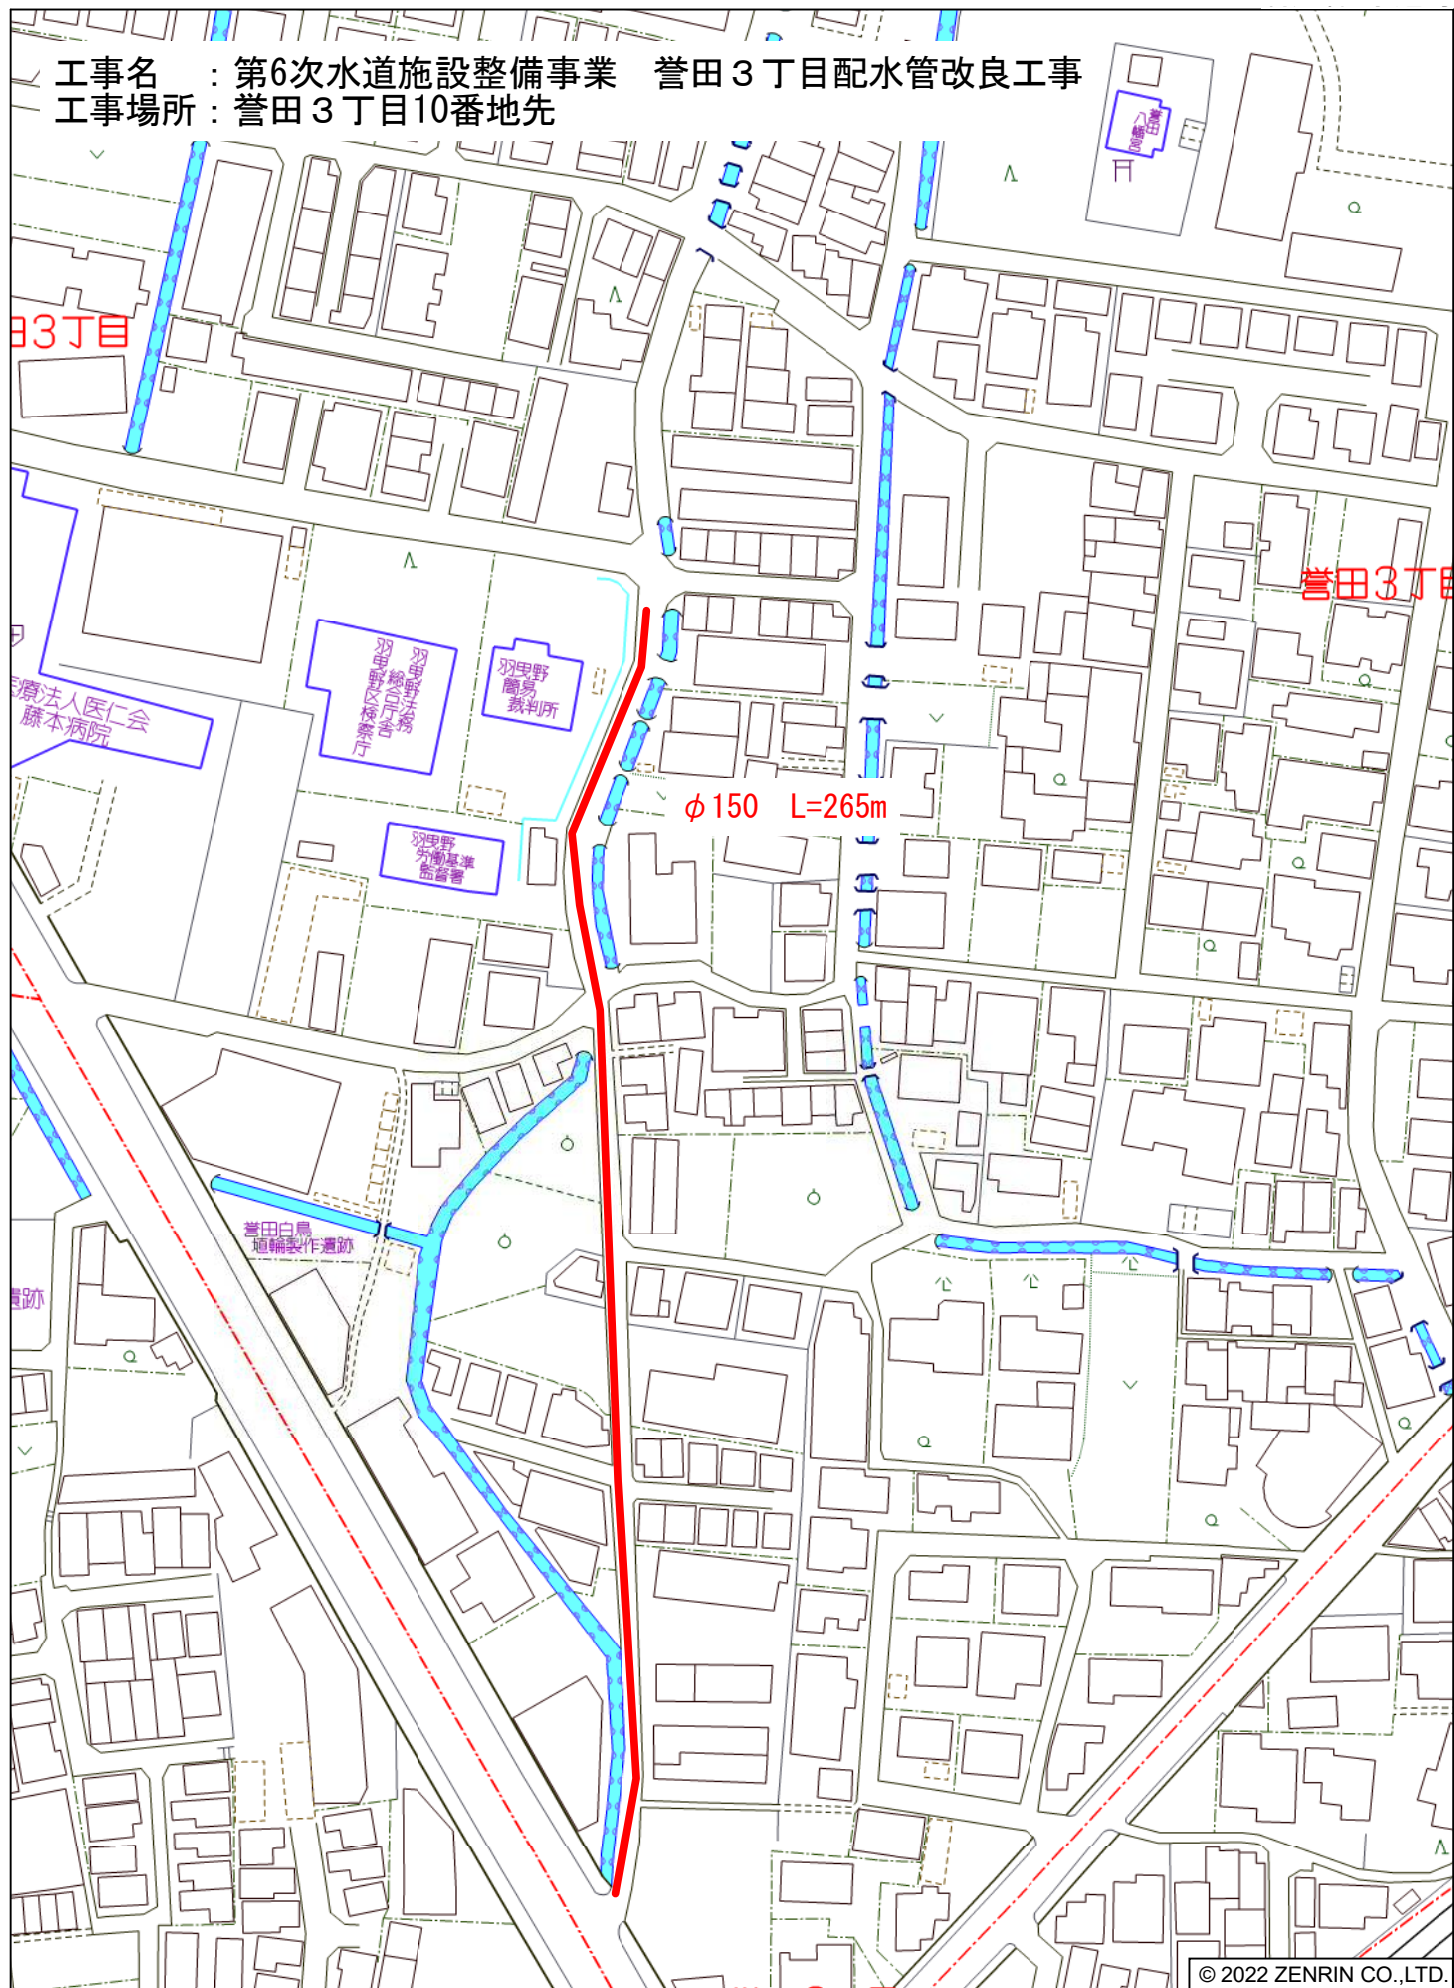

羽曳野市誉田3丁目付近