


工事名 : 羽曳野市水道事業 桃山台3丁目配水管改良工事
工事場所 : 羽曳野市桃山台3丁目1番地先

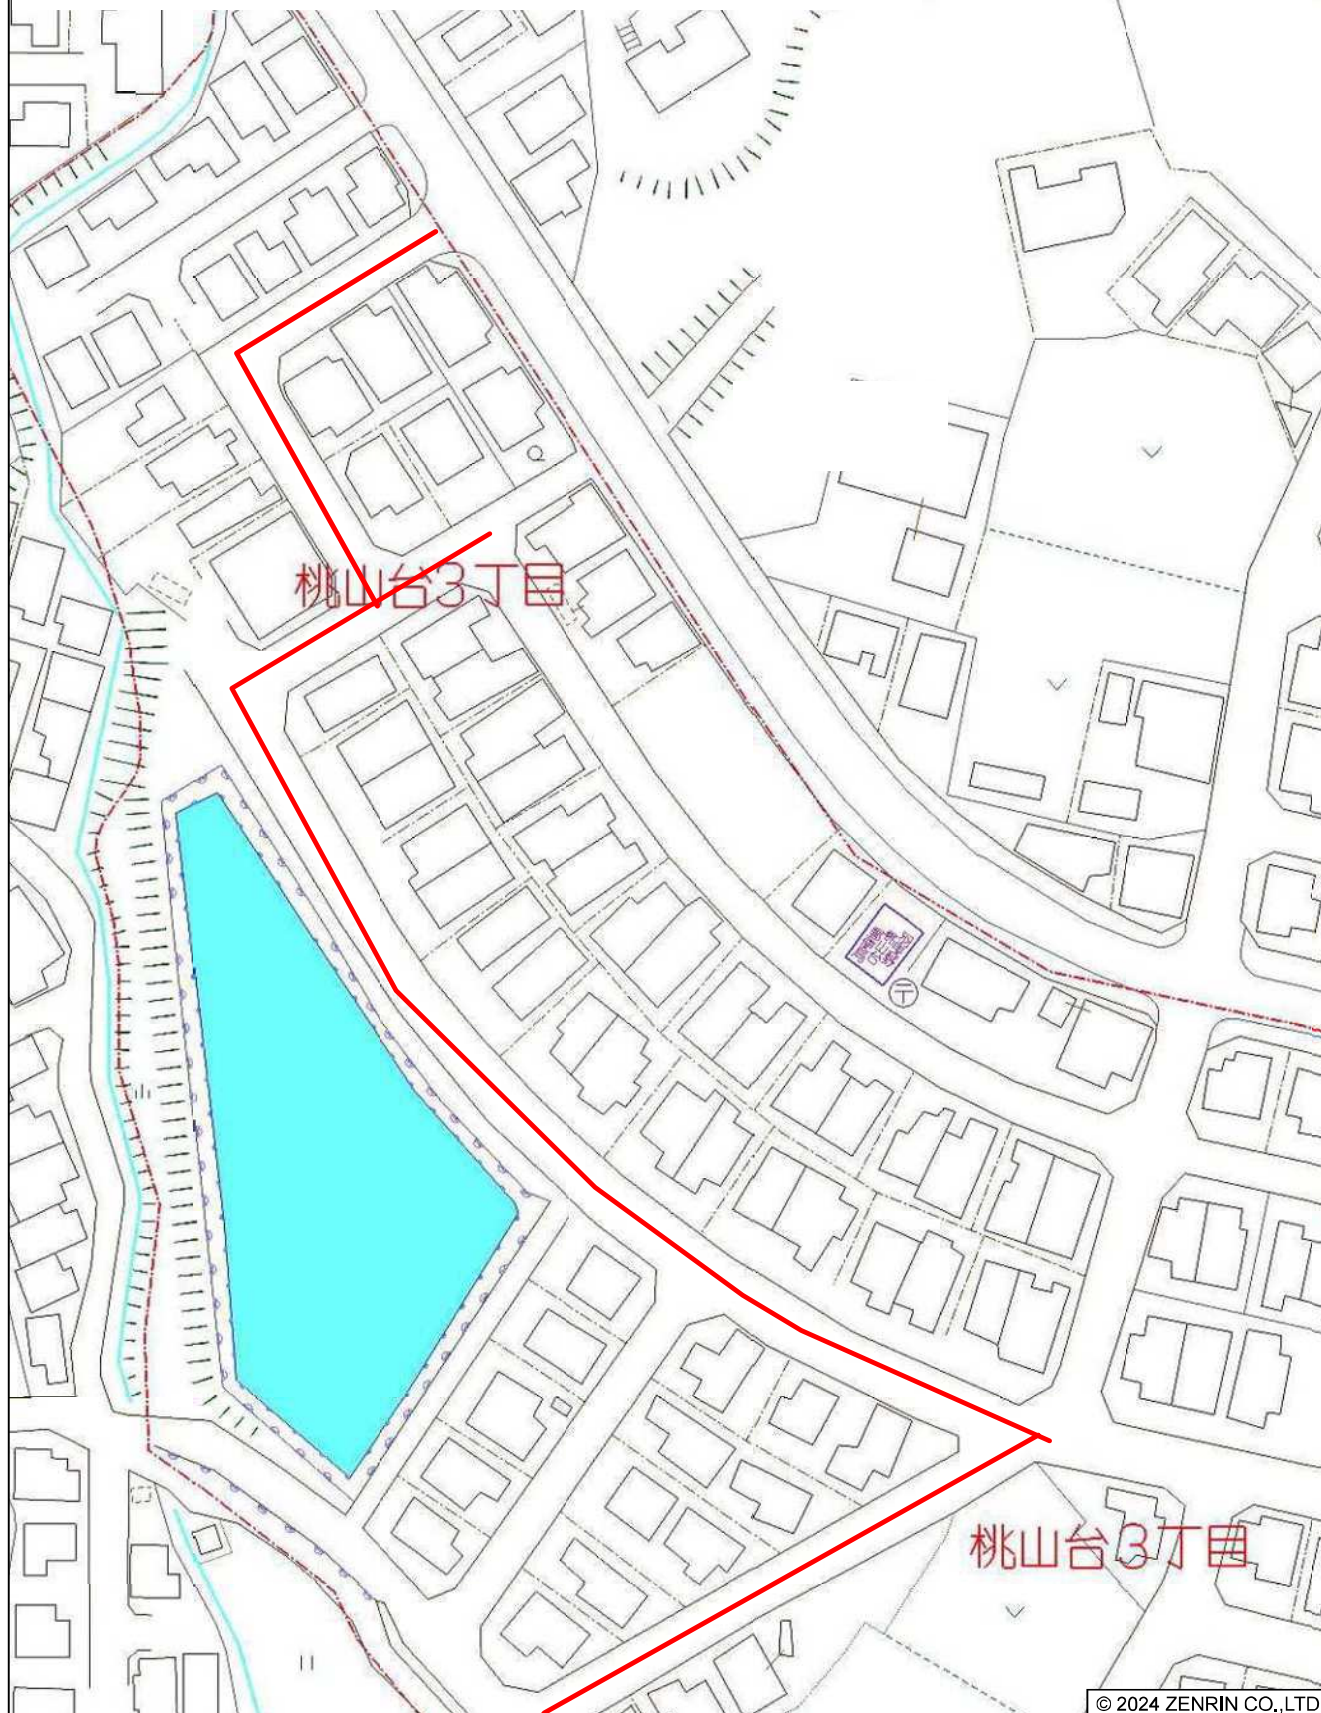

羽曳野市桃山台3丁目付近

縮尺 1 / 1,000 30m