


工事名 : 羽曳野市水道事業 高鷲10丁目配水管布設工事
工事場所 : 羽曳野市高鷲10丁目10番地先

之柱

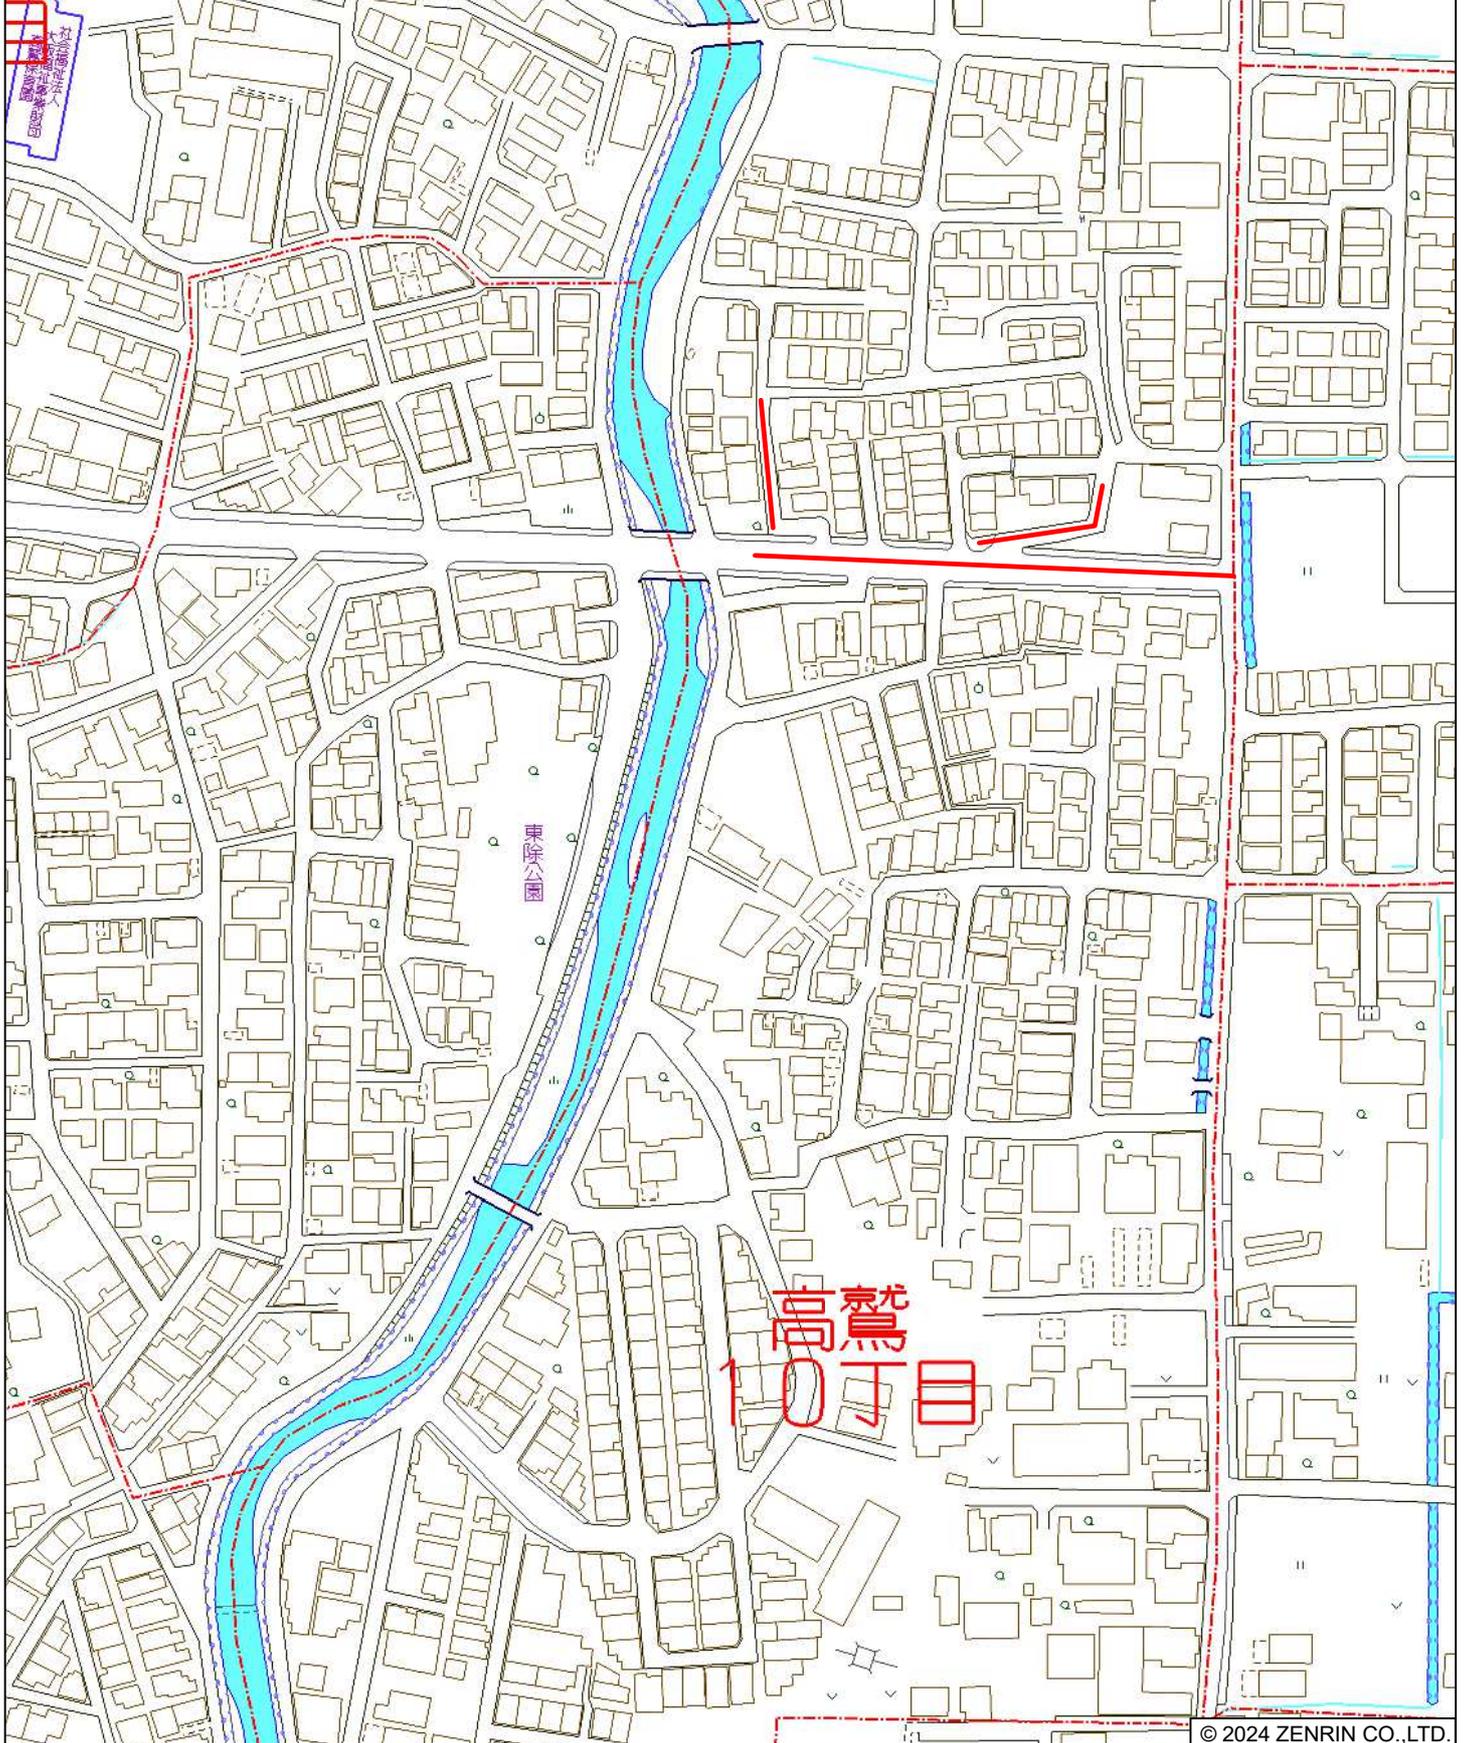

© 2024 ZENRIN CO.,LTD.

羽曳野市高鷲10丁目付近

縮尺 1 / 2,000 | 60m