


工事名 : 羽曳野市水道事業 広瀬183配水管改良工事
工事場所 : 羽曳野市広瀬183番地先

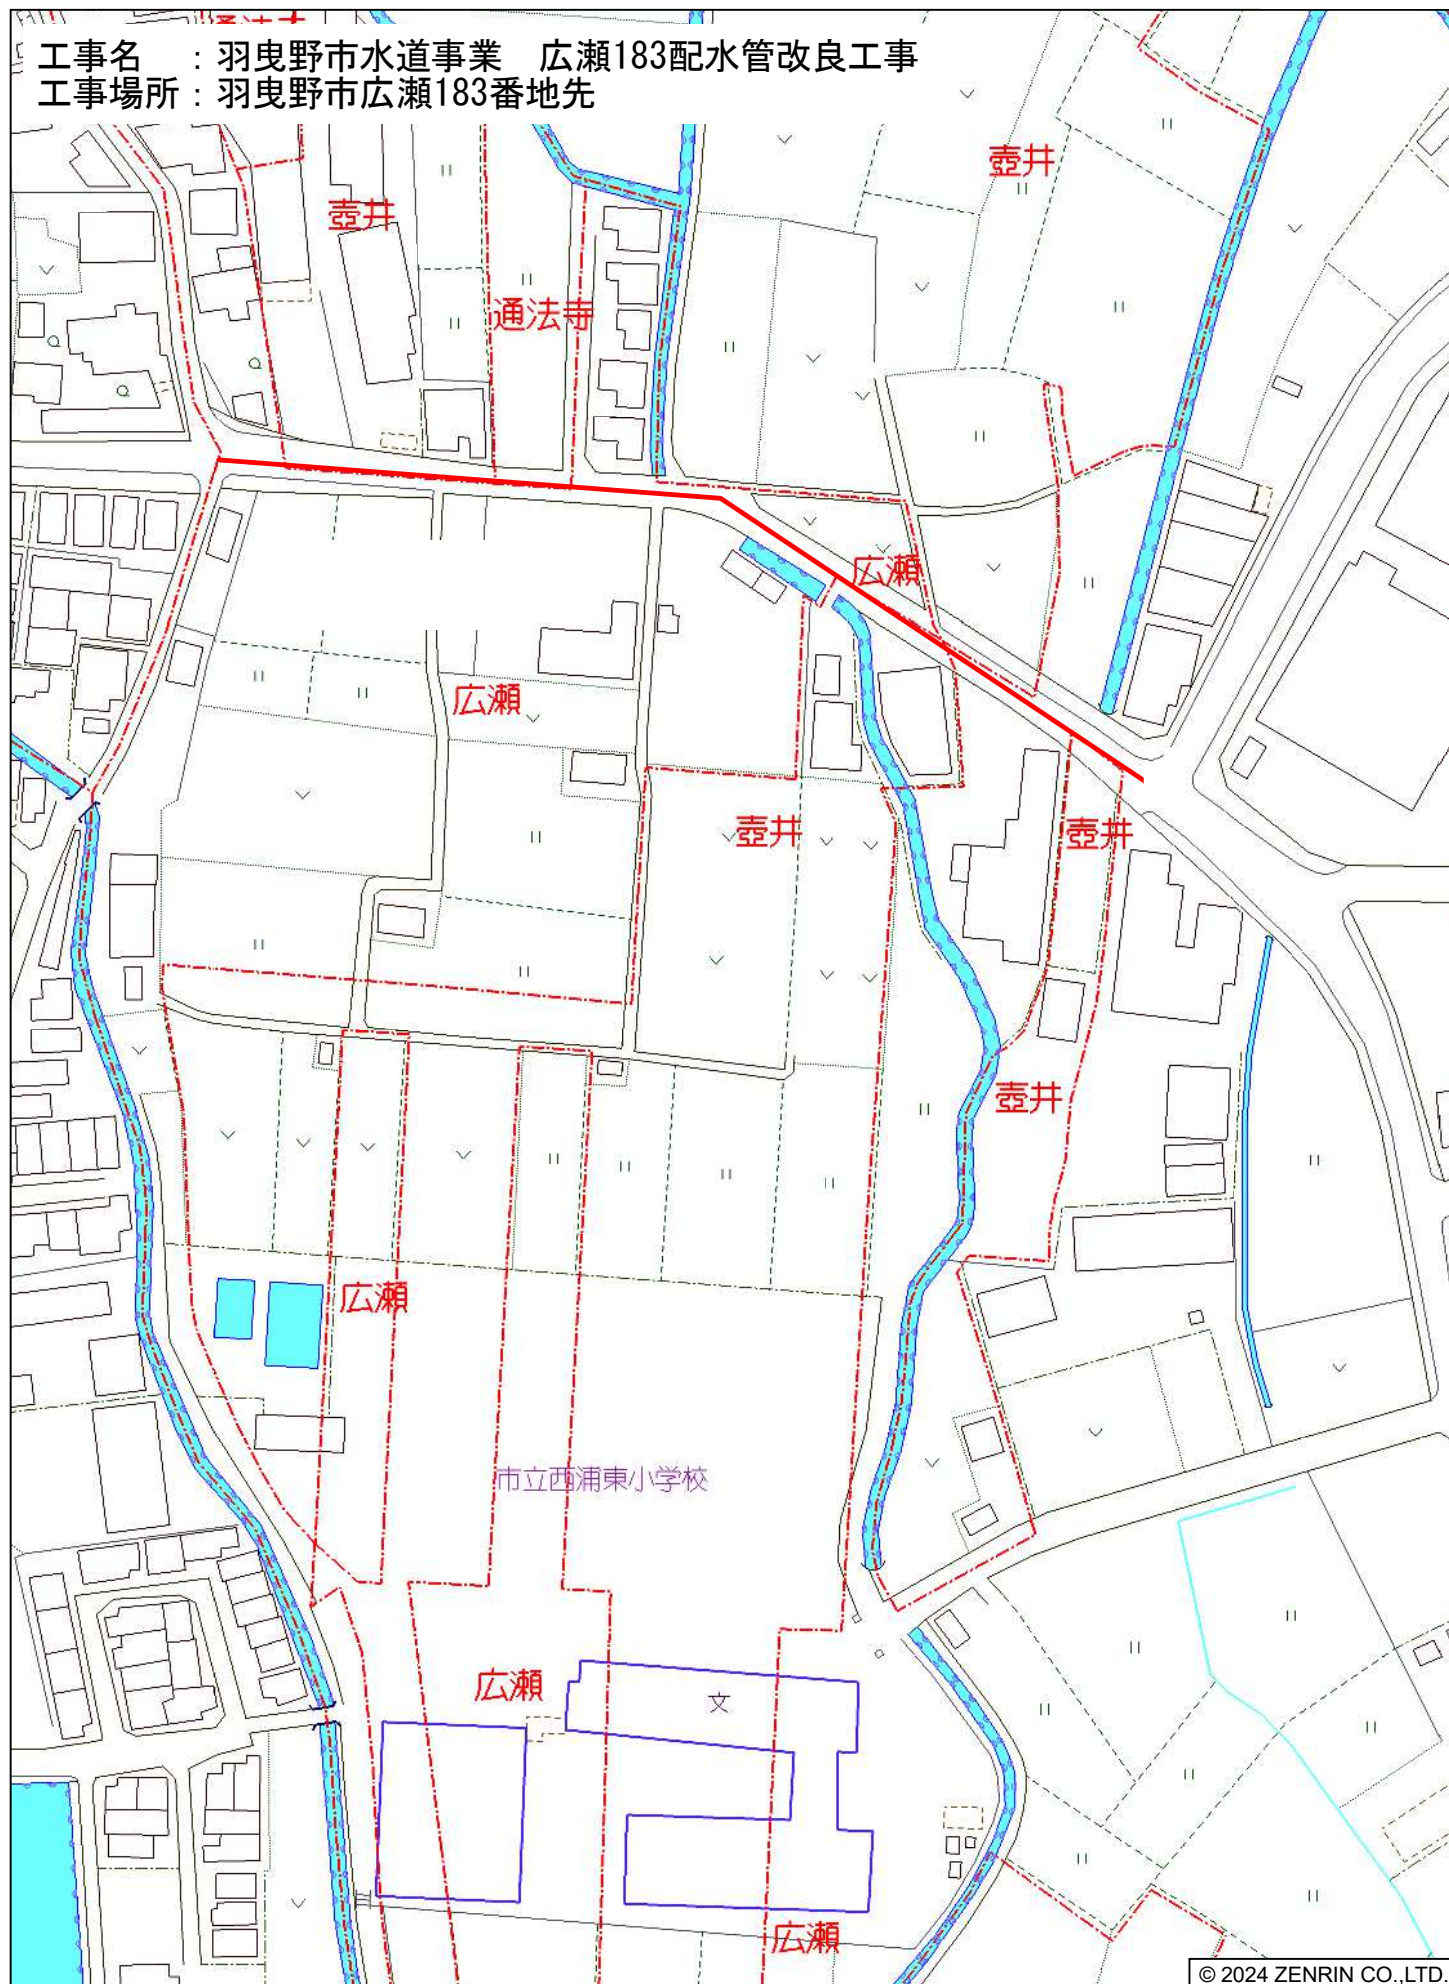

羽曳野市壺井付近

縮尺 1 / 1,500

45m