


工事名 : 羽曳野市水道事業 軽里3丁目配水管改良工事
工事場所 : 羽曳野市軽里3丁目1番地先

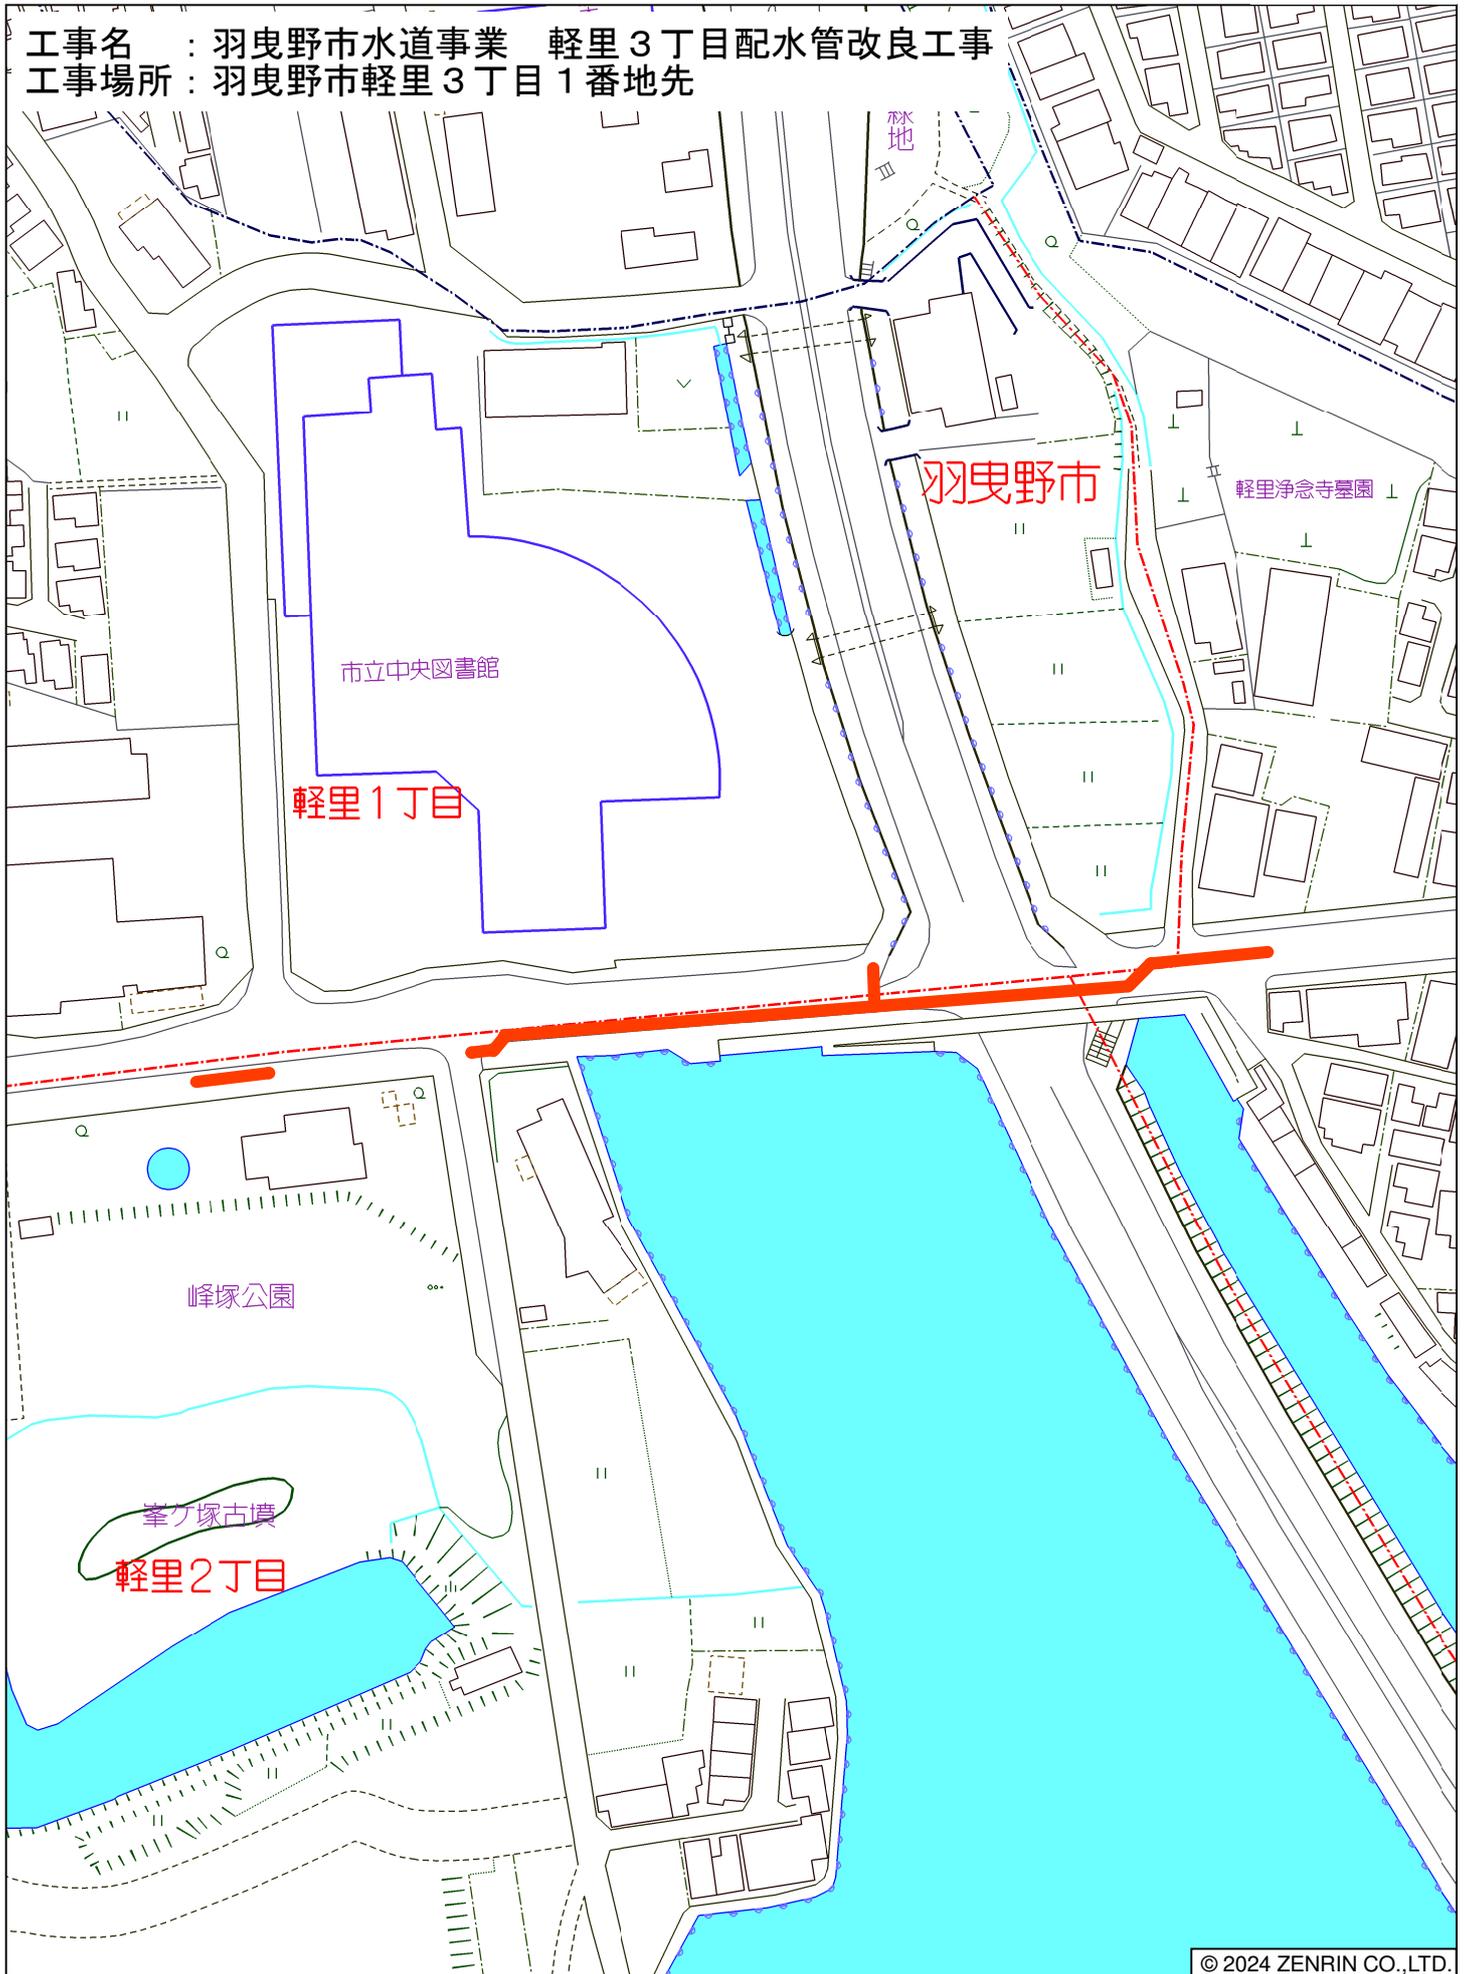

© 2024 ZENRIN CO.,LTD.

羽曳野市軽里1丁目付近

縮尺 1 / 1,500 | 45m