


工事名 : 羽曳野市水道事業 野571配水管改良工事
工事場所 : 羽曳野市野571番地先

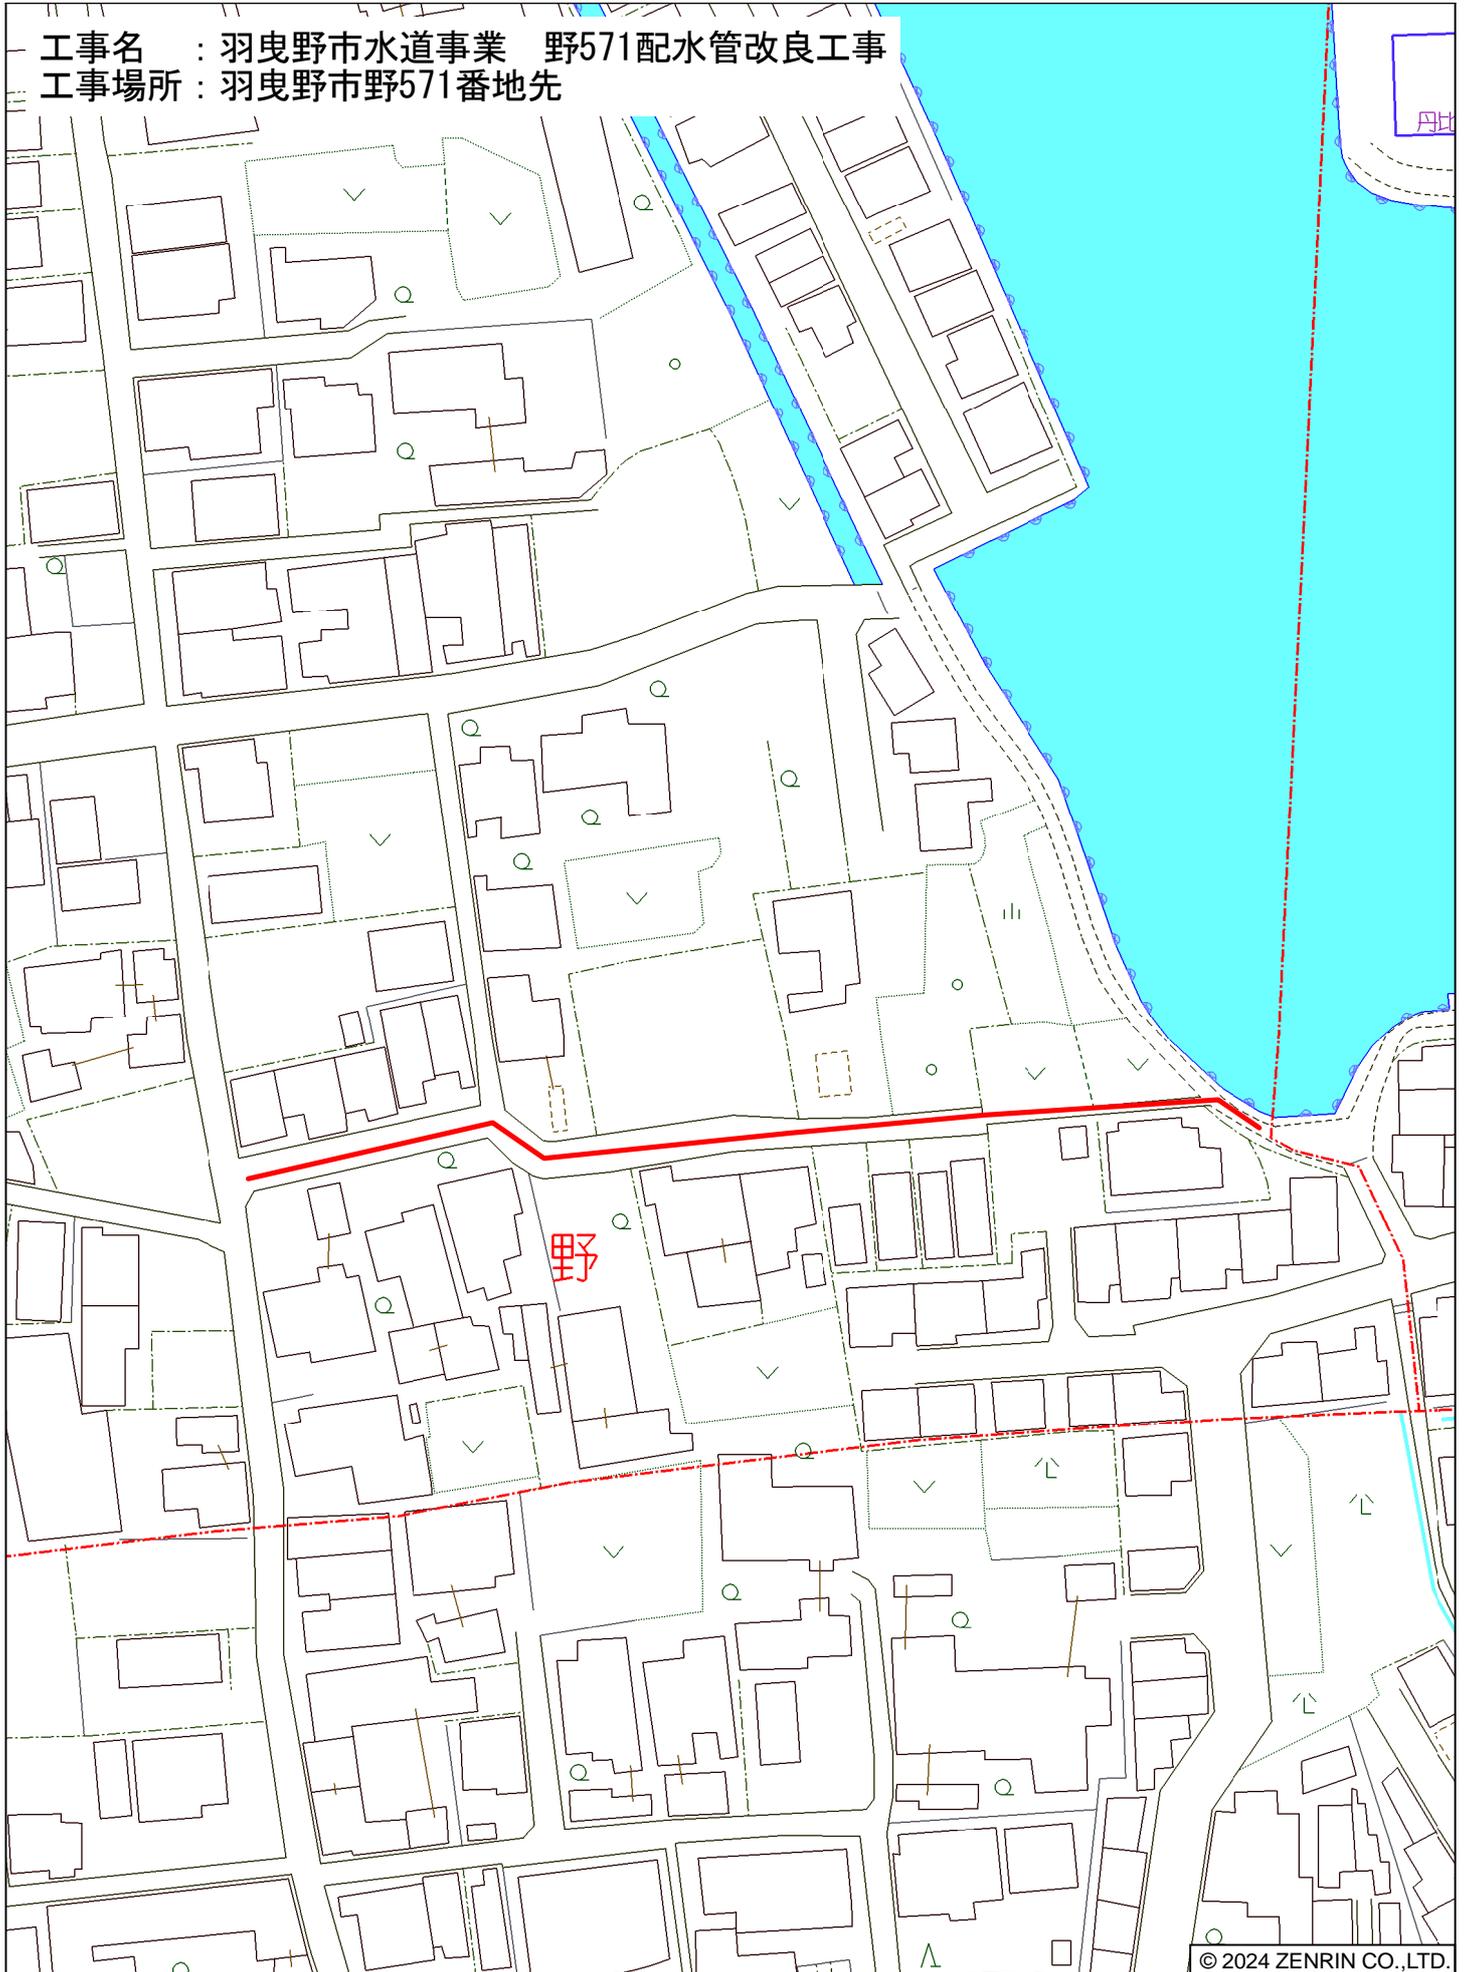

野

© 2024 ZENRIN CO.,LTD.

羽曳野市野付近

縮尺 1 / 1,000 | 30m