



工事名 : 羽曳野市水道事業 羽曳が丘3丁目外配水管改良工事  
工事場所 : 羽曳野市羽曳が丘3丁目1番地先

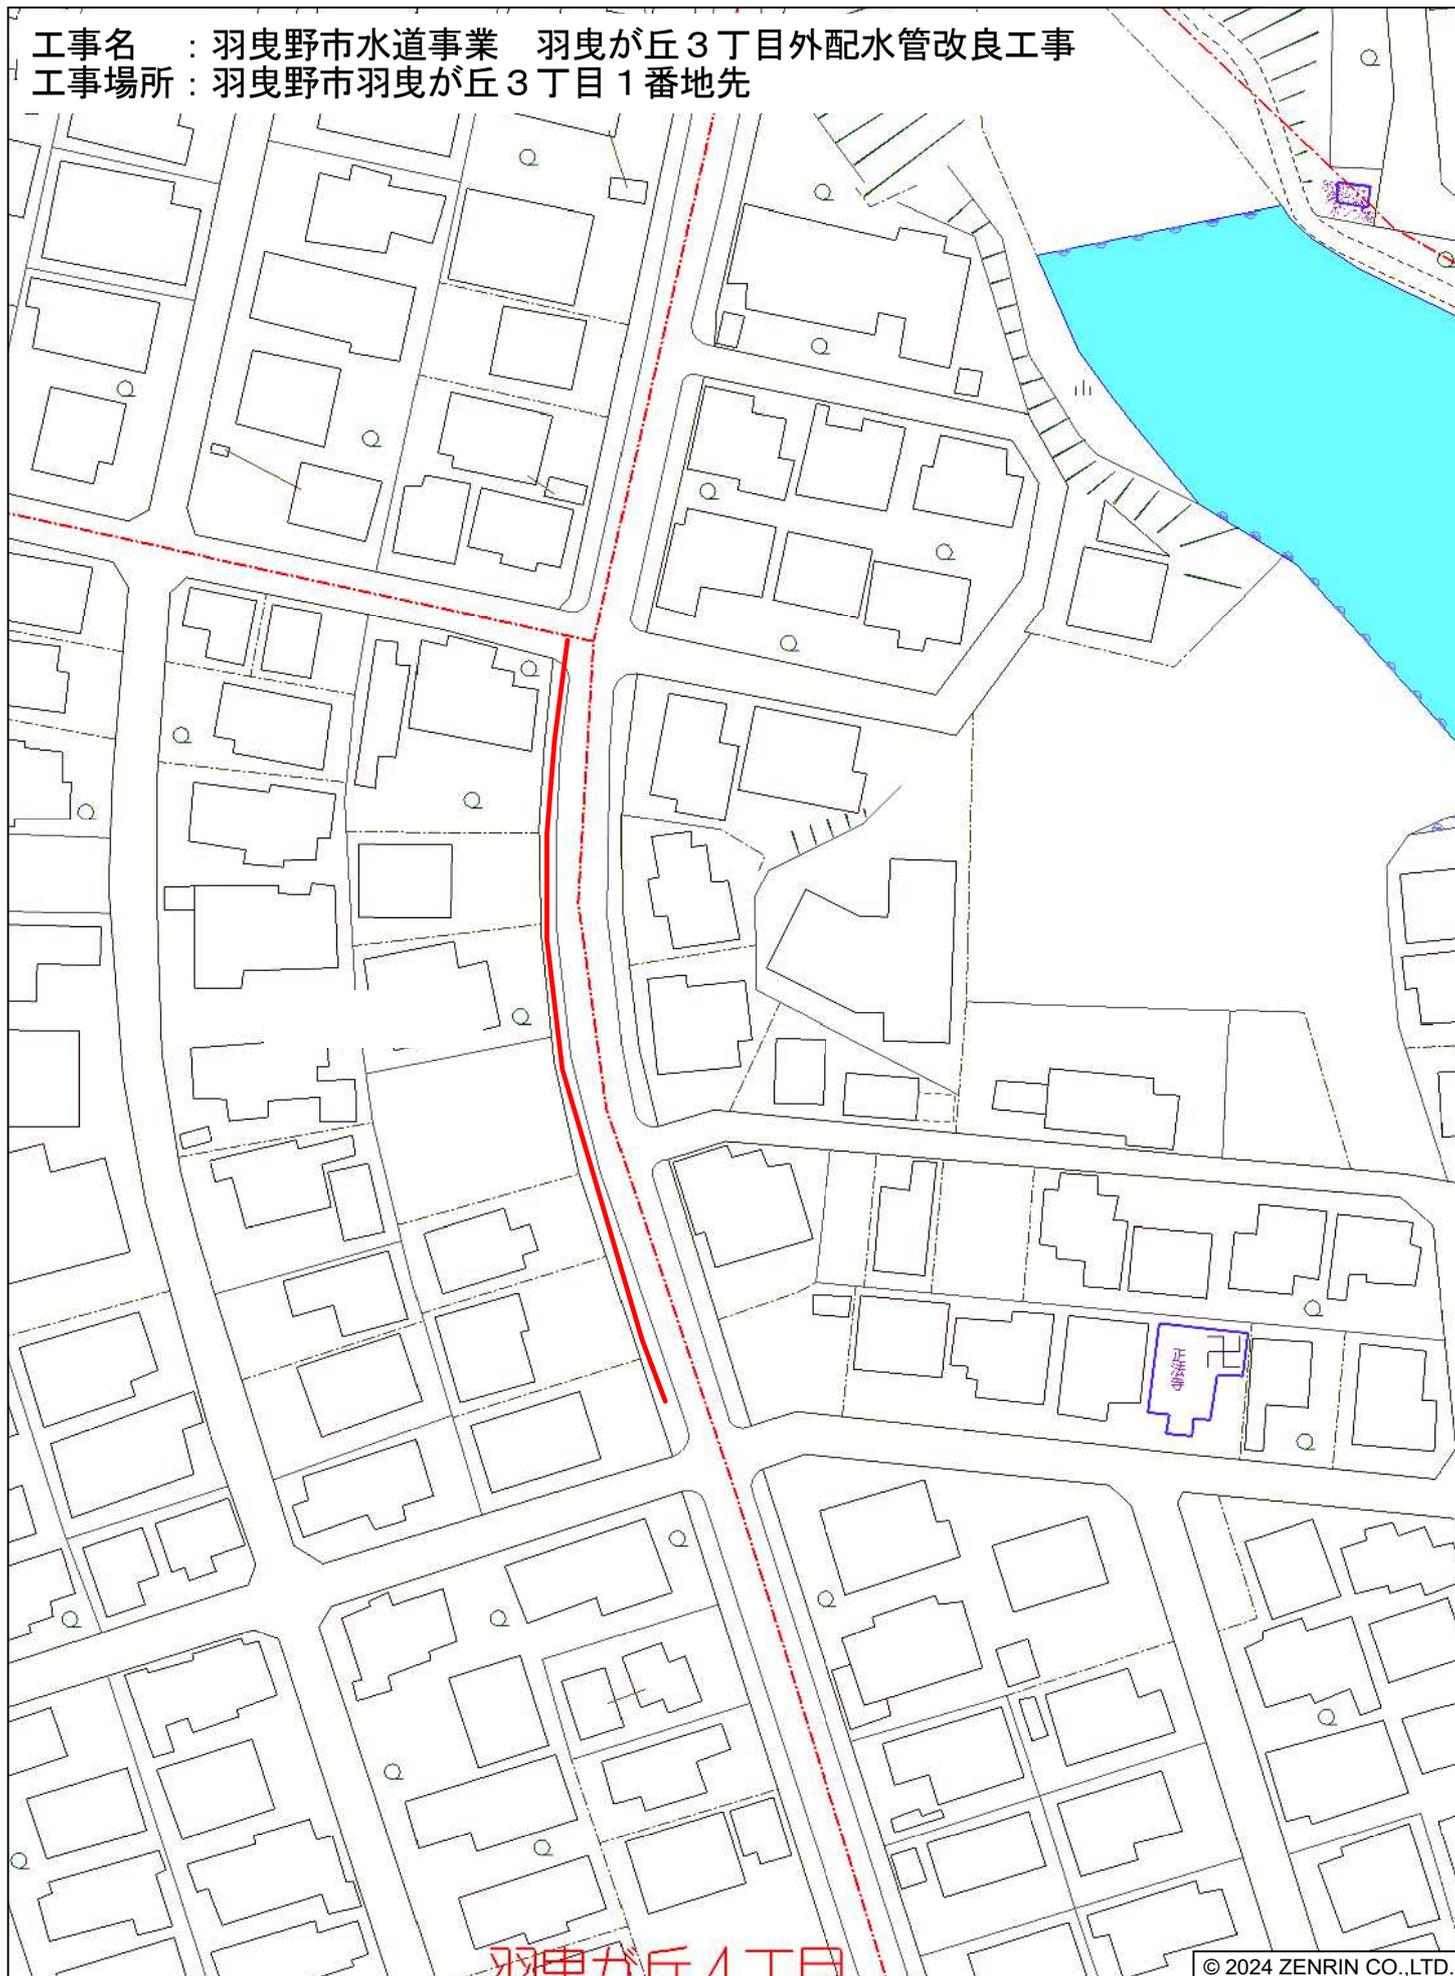


羽曳が丘3丁目

© 2024 ZENRIN CO.,LTD.

羽曳野市羽曳が丘3丁目付近

 縮尺 1 / 1,000 

羽曳が丘5丁目

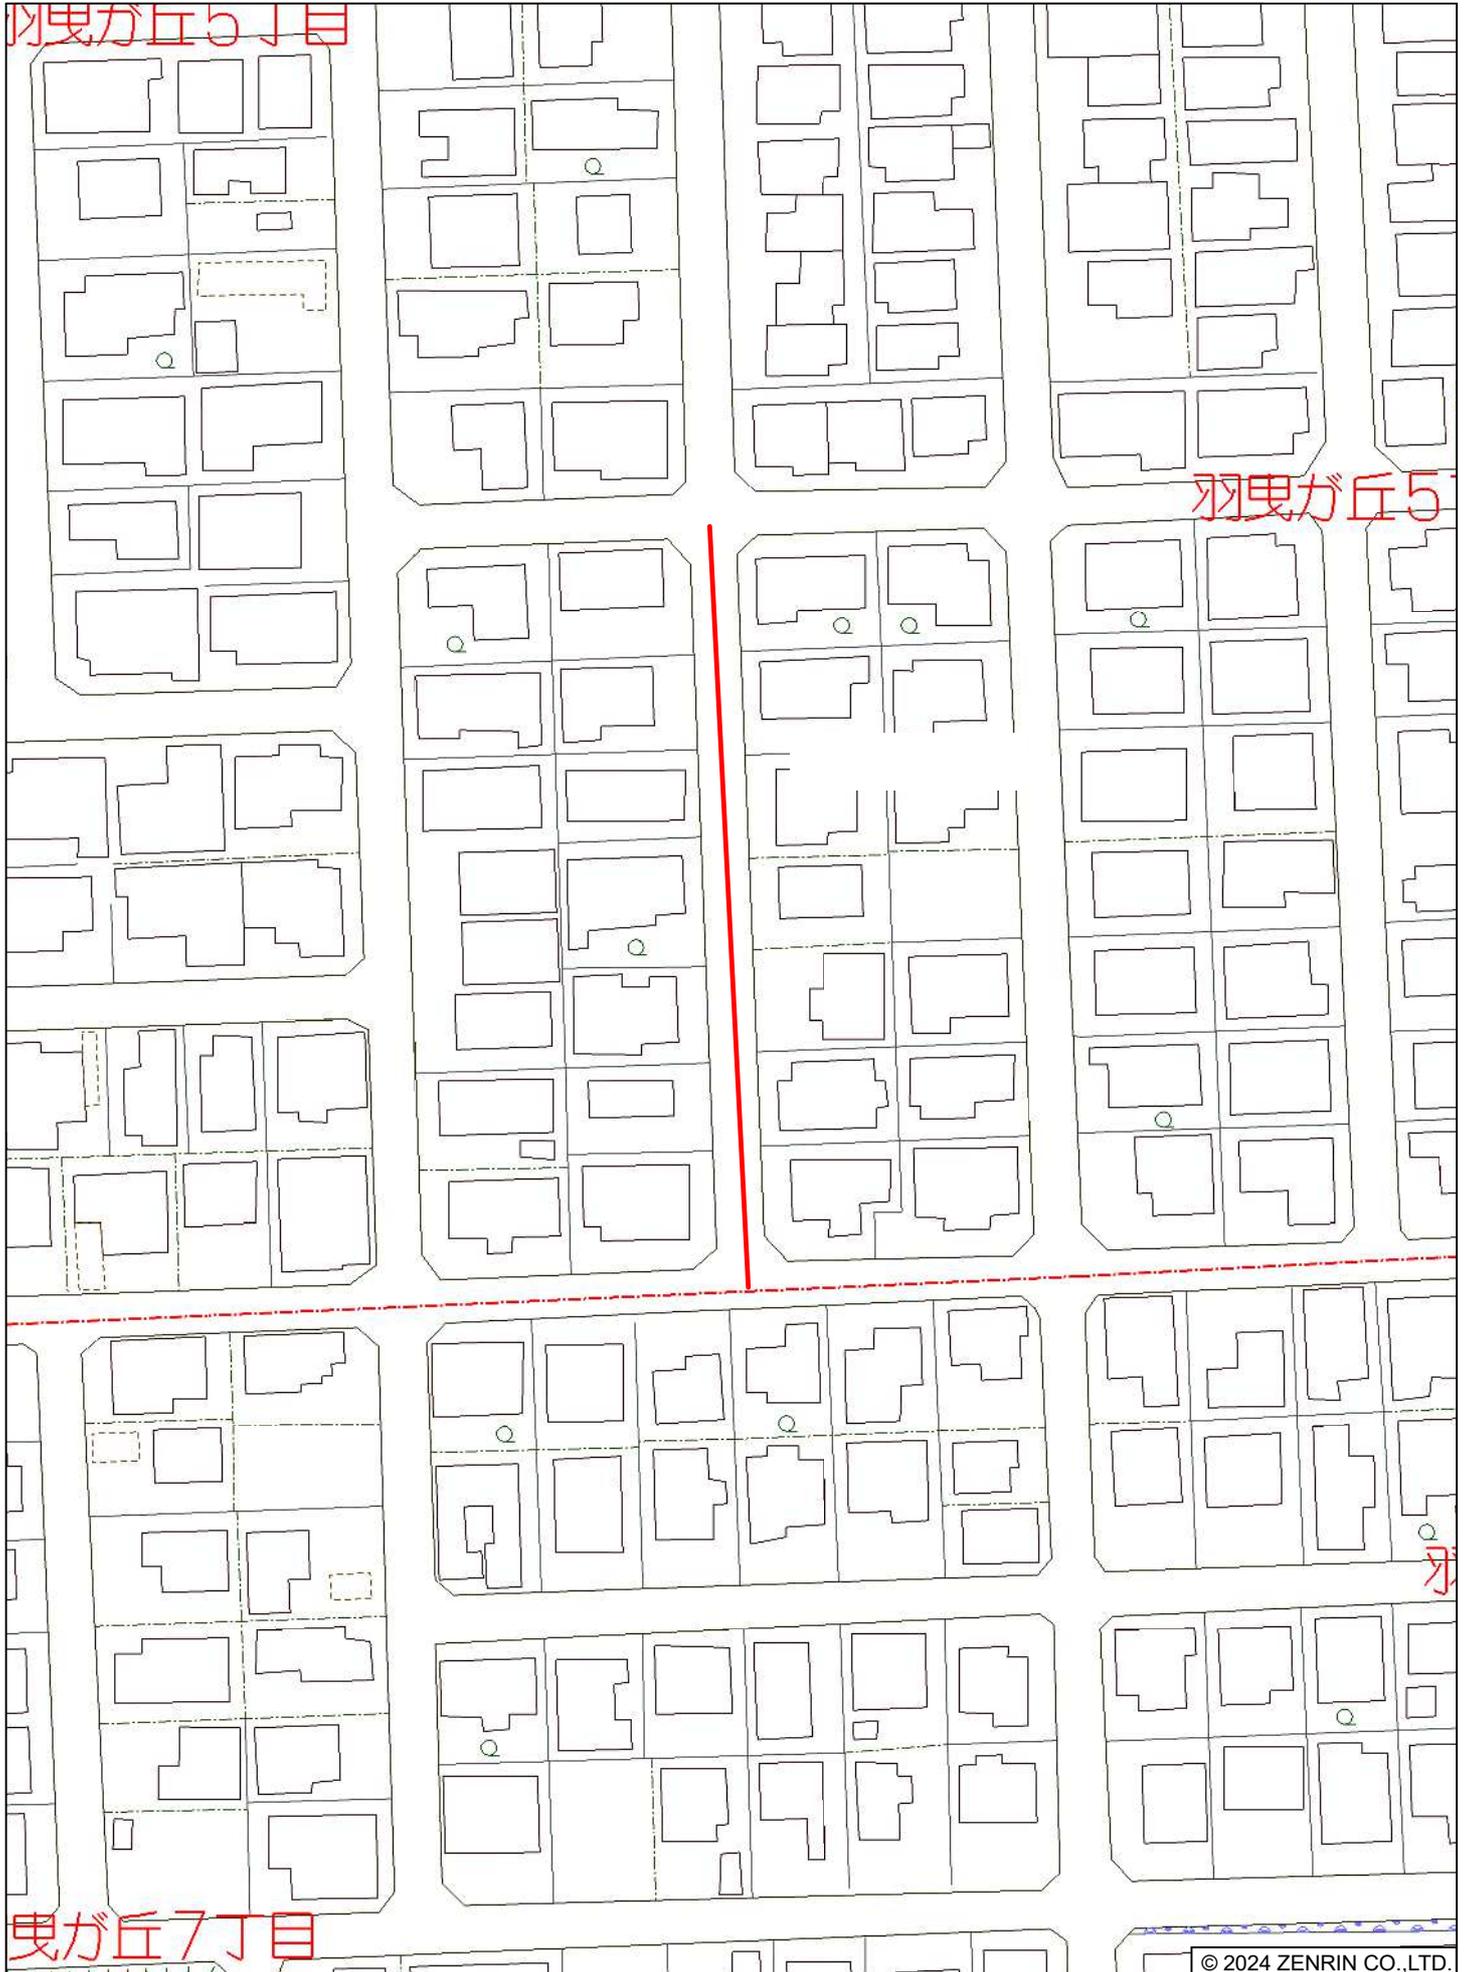

羽曳が丘5

曳が丘7丁目

羽曳野市羽曳が丘5丁目付近

© 2024 ZENRIN CO.,LTD.

縮尺 1 / 1,000 | 30m

